

**АДМИНИСТРАЦИЯ ОРИЧЕВСКОГО ГОРОДСКОГО ПОСЕЛЕНИЯ  
ОРИЧЕВСКОГО РАЙОНА КИРОВСКОЙ ОБЛАСТИ**

**ПОСТАНОВЛЕНИЕ**

30.09.2020

№ 380

пгт Оричи

**О разработке и утверждении схемы размещения нестационарных  
торговых объектов**

В соответствии с Федеральным законом от 28.12.2009 № 381-ФЗ «Об основах государственного регулирования торговой деятельности в Российской Федерации», приказом Министерства экономического развития и поддержки предпринимательства Кировской области от 20.09.2019 № 117 «Об утверждении Порядка разработки и утверждения органами местного самоуправления Кировской области схемы размещения нестационарных торговых объектов» и Законом Кировской области от 23.07.2010 № 544-ЗО «О разграничении полномочий органов государственной власти Кировской области в сфере регулирования торговой деятельности на территории Кировской области», администрация Оричевского городского поселения **ПОСТАНОВЛЯЕТ:**

1. Разработать и утвердить текстовую часть схемы размещения нестационарных торговых объектов на территории Оричевского городского поселения согласно приложению № 1.
2. Утвердить графическую часть схемы размещения нестационарных торговых объектов на территории Оричевского городского поселения согласно приложению № 2.
3. Схема разработана на очередной плановый период сроком на 7 (семь) лет.
4. Опубликовать настоящее постановление.

Глава администрации  
Оричевского городского поселения **С.Н. Федяева**



## УТВЕРЖДЕНА

постановлением администрации  
Оричевского городского поселения  
от 30.09.2020 № 380

**СХЕМА**  
**размещения нестационарных торговых объектов на территории**  
**Оричевского городского поселения (текстовая часть)**

Учетный номер	Адресные ориентиры нестационарного (-ых) торгового(-ых) объекта	Площадь земельного участка, на котором расположен(-ы) нестационарный(-ые) торговый(-ые) объект(-ы) (кв.м)	Собственник земельного участка, на котором расположен(-ы) нестационарный(-ые) торговый(-ые) объект(-ы)	Количество нестационарных торговых объектов(единиц)	Вид нестационарного (-ых) торгового (-ов) объекта (-ов)	Площадь нестационарного (-ых) торгового (-ых) объекта (-ов) (кв.м)	Специализация (ассортимент реализуемой продукции)
1	2	3	4	5	6	7	8
1	пгт Оричи, ул. 8 Марта	49	муниципальное образование Оричевский муниципальный район	1	павильон	25	непродовольственные товары
2	пгт Оричи, ул. 8 Марта с запад.стороны д.24	42	муниципальное образование Оричевское городское поселение	1	павильон	15,5	продовольственные товары
3	пгт Оричи, ул. 70 лет Октября, с север.стороны д.29	100	муниципальное образование Оричевский муниципальный район	1	павильон	12,7	продовольственные товары
4	пгт Оричи, ул.М.Гвардии, с западной стороны д.14	219	муниципальное образование Оричевский муниципальный район	1	павильон	34	продовольственные товары
5	пгт Оричи, ул. 8 Марта, рядом с территорией больницы	42	муниципальное образование Оричевский муниципальный район	1	павильон	15	непродовольственные товары
6	пгт Оричи, ул. Советская, м/у д. 25 и 29	90	муниципальное образование Оричевский муниципальный район	1	павильон	42	непродовольственные товары

7	пгт Оричи, ул.8 Марта, 7а	104	муниципальное образование Оричевский муниципальный район	1	павильон	24,7	продовольственные товары
8	пгт Оричи, ул.Тихая	20	муниципальное образование Оричевский муниципальный район	2	павильон	16,2	продовольственные товары
	пгт Оричи, ул.Красная горка	324	муниципальное образование Оричевский муниципальный район				
9	пгт Оричи, ул.8 Марта	25	муниципальное образование Оричевский муниципальный район	2	киоск	25	непродовольственные товары
10	пгт Оричи, ул. Юбилейная	200	муниципальное образование Оричевский муниципальный район	1	павильон	97,5	смешанные товары
11	пгт Оричи ул. К. Маркса, 14 (в здании сбербанка)	1213	муниципальное образование Оричевский муниципальный район	1	цветочный павильон	7	непродовольственные товары
	пгт Оричи ул. 8 Марта, 7 (в здании больницы)	28577	муниципальное образование Оричевский муниципальный район				
12	Кооперативная, 2а	70	муниципальное образование Оричевский муниципальный район	1	агтечный киоск	10,5	фармацевтическая продукция
итого		31078		15		417,1	

Приложение № 2

УТВЕРЖДЕНА

постановлением администрации  
Оричевского городского поселения  
от 30.09.2020 № 380


**Графическая часть**  
**схемы размещения нестационарных торговых объектов**  
**на территории Оричевского городского поселения**

пгт Оричи  
2020



Фрагмент карты муниципального образования Орчевское  
городское поселение Орчевского района Кировской области

■ существующие нестационарные объекты

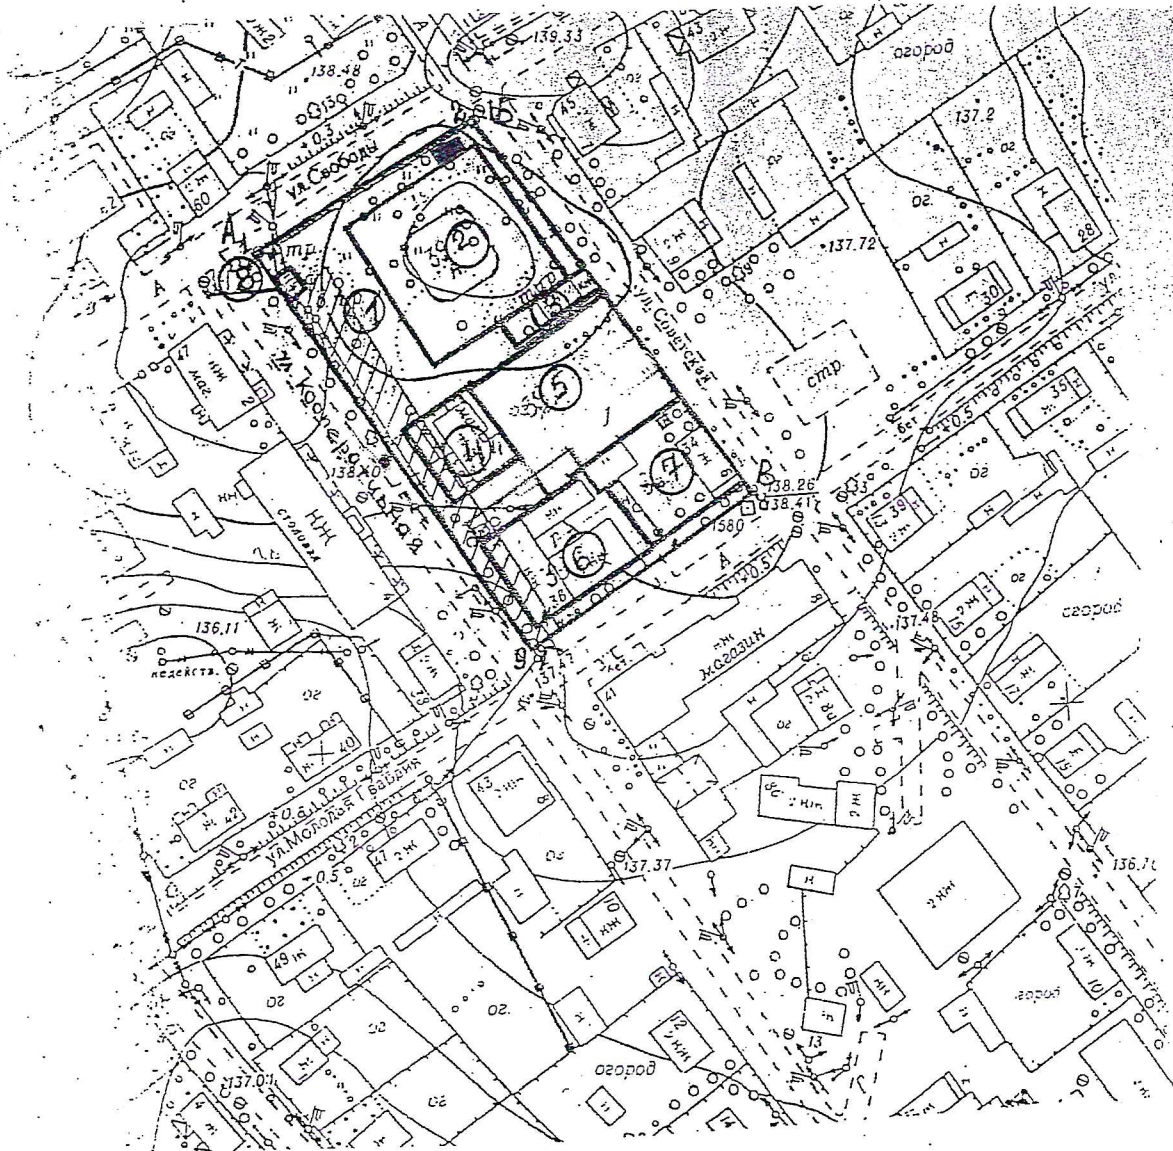

Масштаб 1: 2000

Фрагмент карты муниципального образования Оричевское  
городское поселение Оричевского района Кировской области

■ существующие нестационарные объекты



Масштаб 1: 2000








Фрагмент карты муниципального образования Оричевское  
городское поселение Оричевского района Кировской области

■ существующие нестационарные объекты

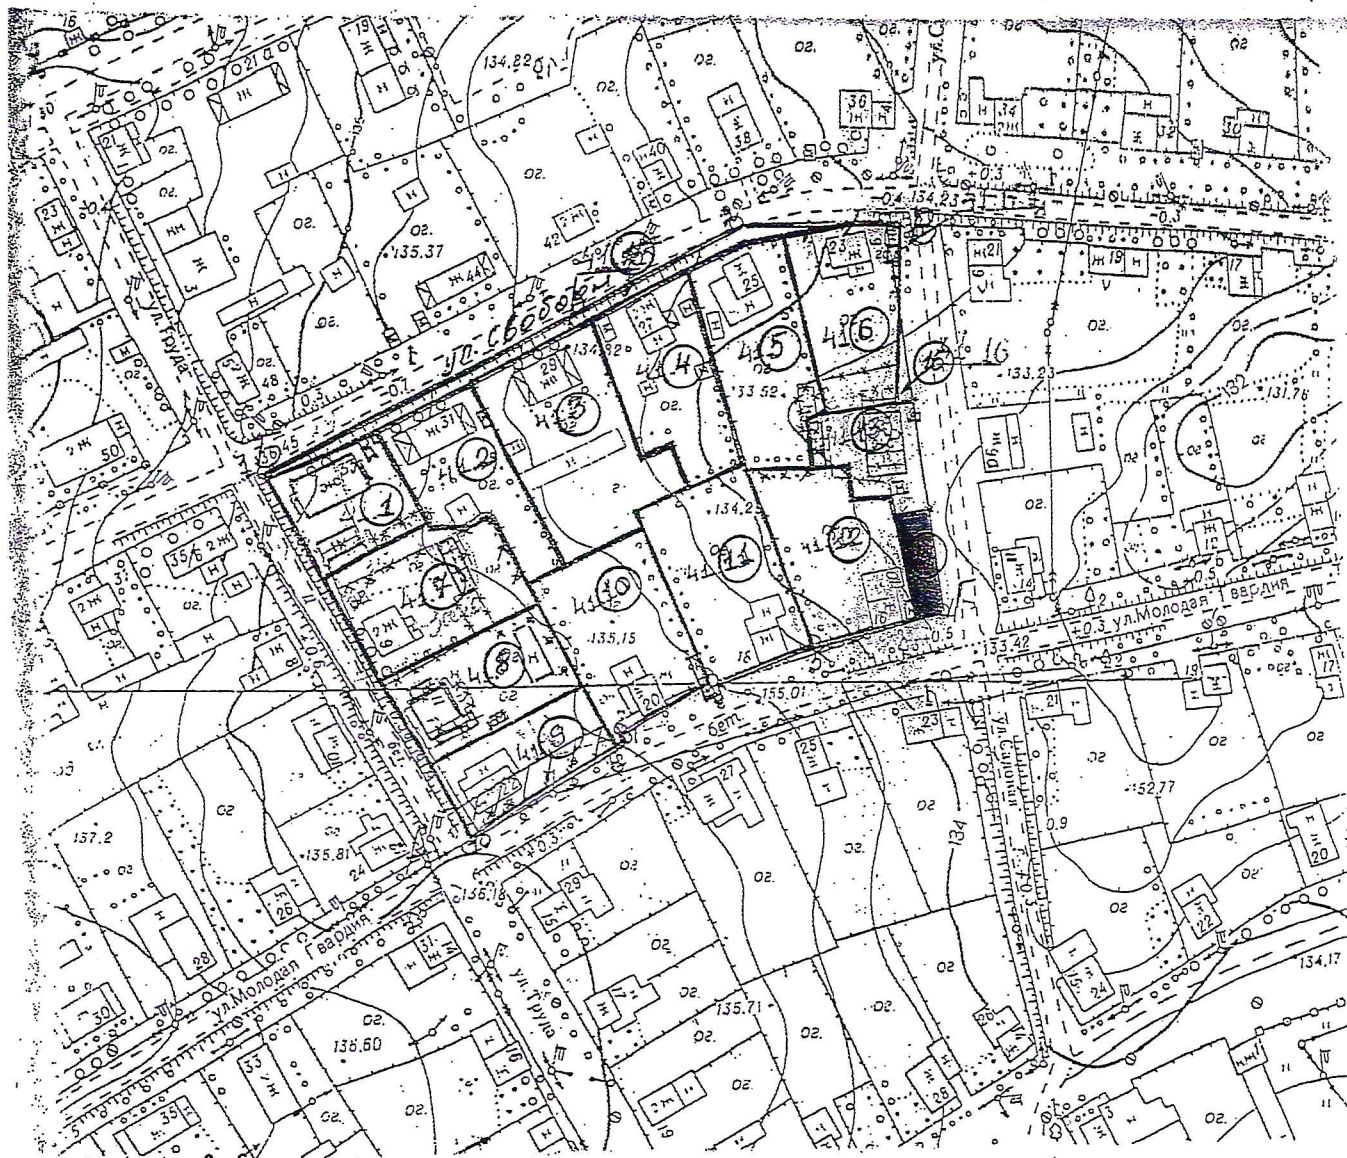


Масштаб 1:2000



Фрагмент карты муниципального образования Оричевское  
городское поселение Оричевского района Кировской области

■ существующие нестационарные объекты

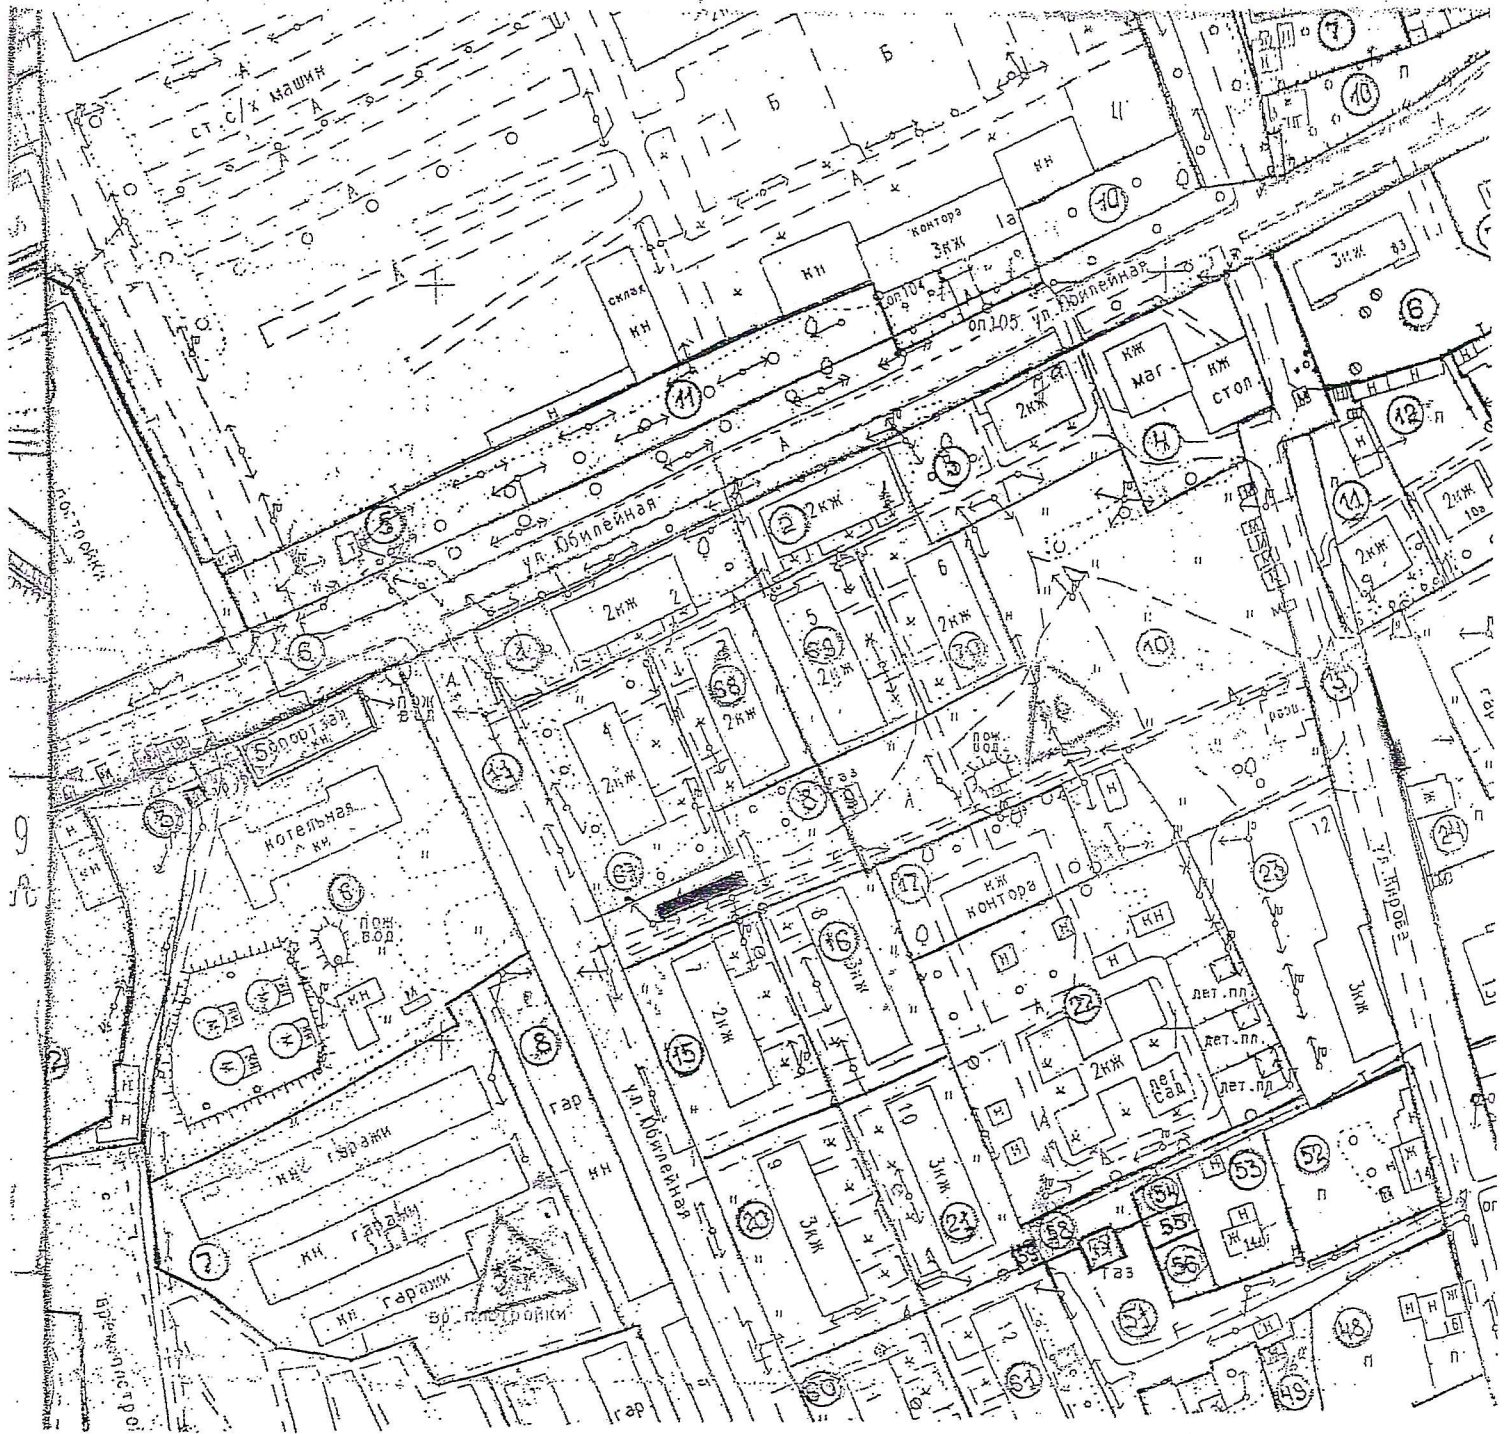

Масштаб 1:2000

Фрагмент карты муниципального образования Орчевское  
городское поселение Орчевского района Кировской области

■ существующие нестационарные объекты




Масштаб 1:1000



Фрагмент карты муниципального образования Оричевское  
городское поселение Оричевского района Кировской области


■ существующие нестационарные объекты

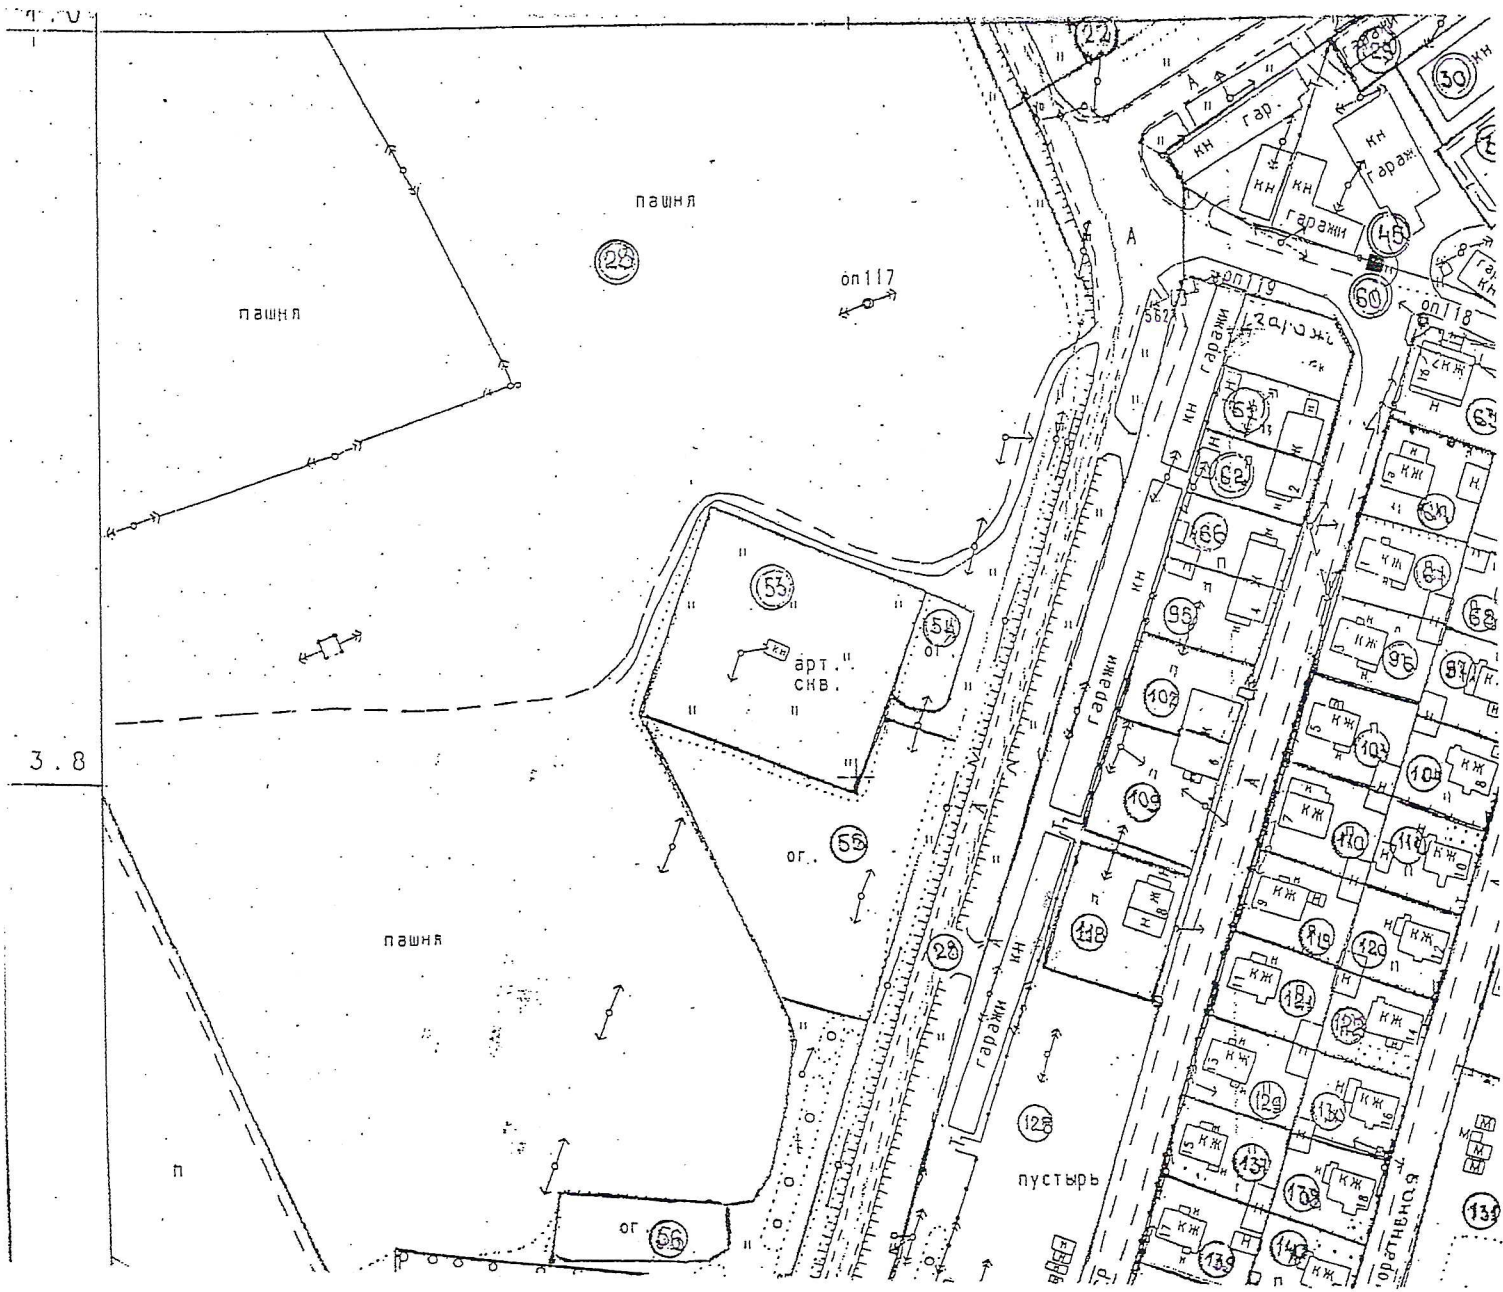

Масштаб 1:2000

Фрагмент карты муниципального образования Орчевское  
городское поселение Орчевского района Кировской области


■ существующие нестационарные объекты

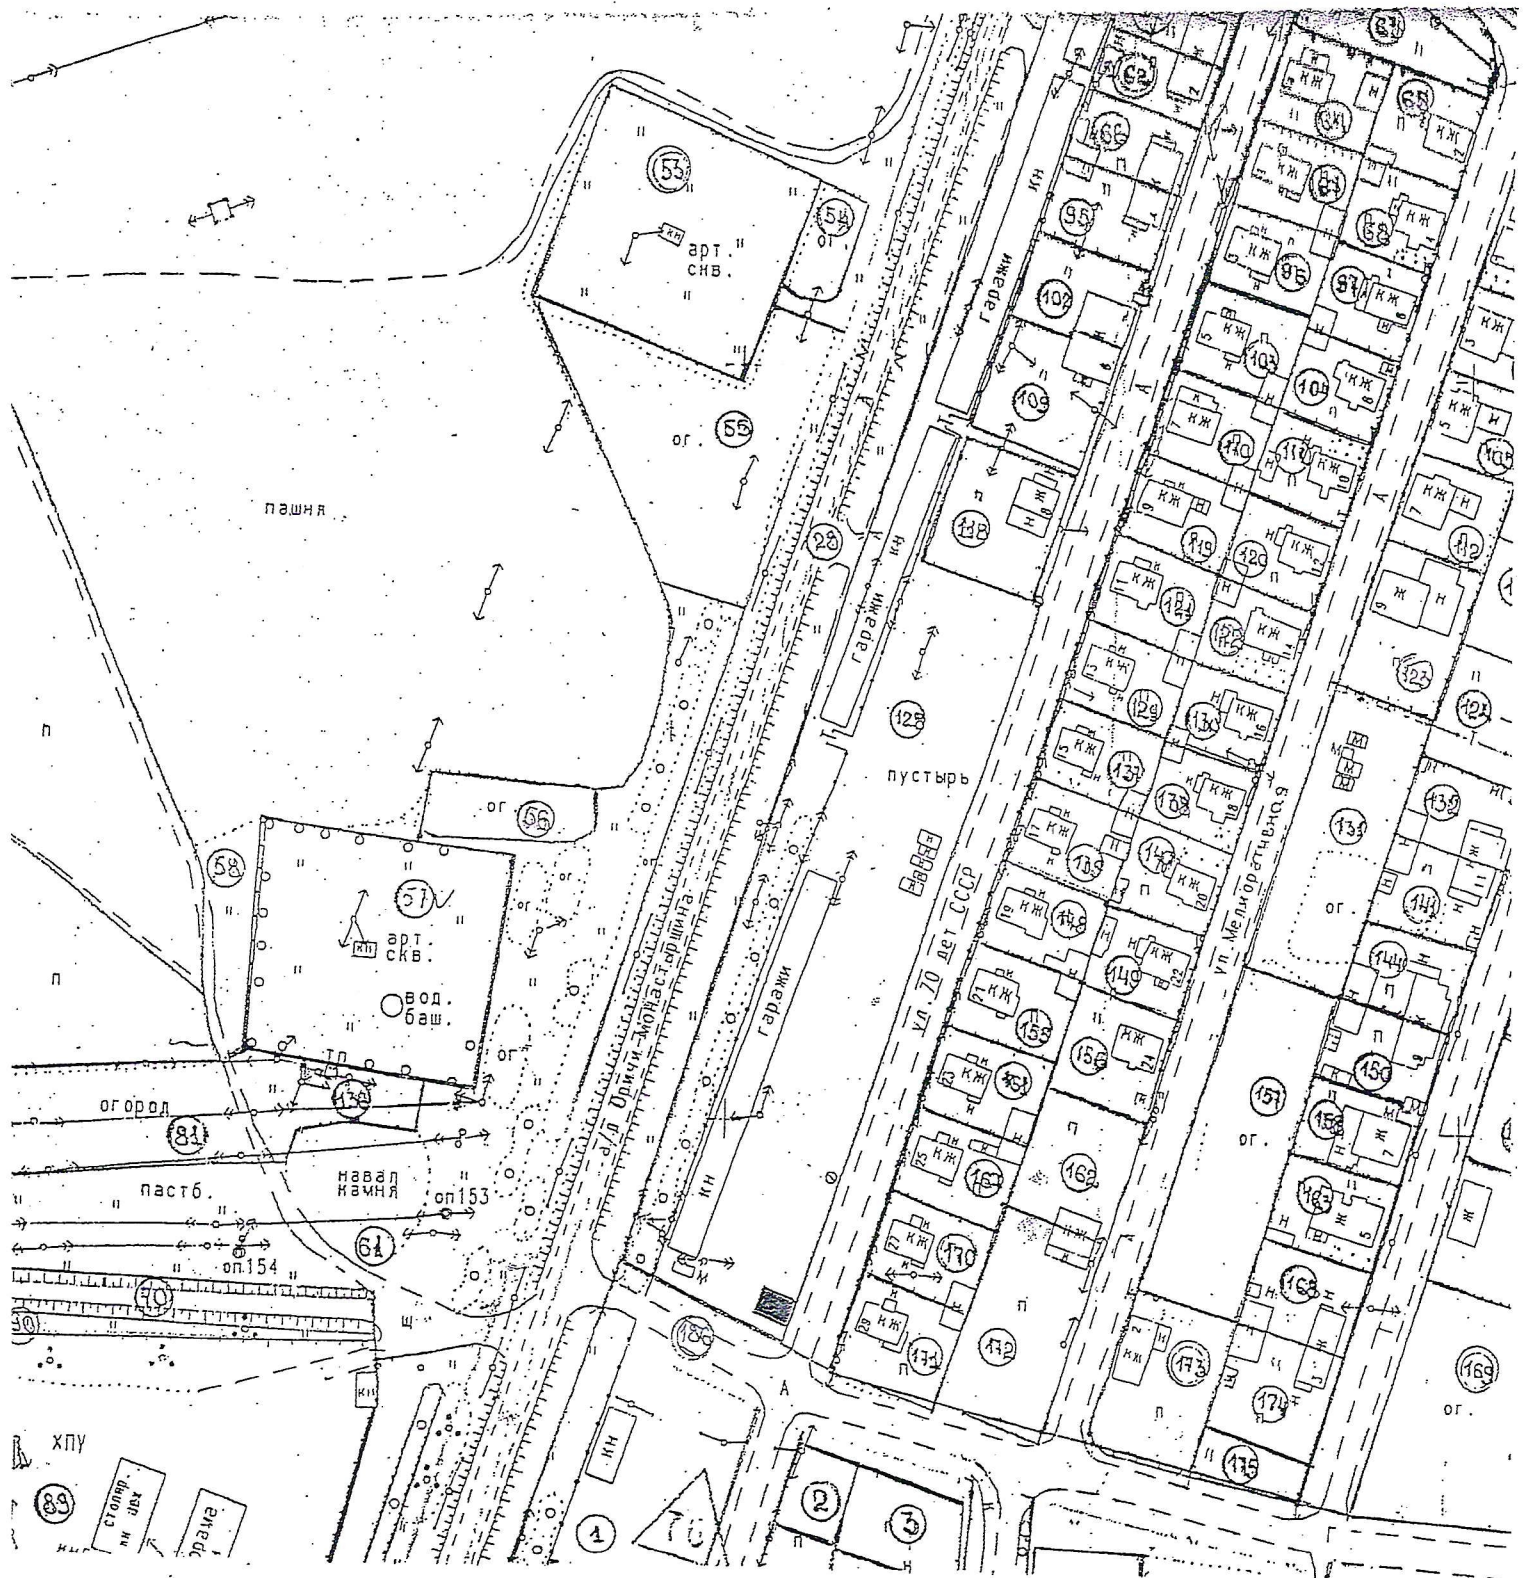


Масштаб 1:2000



Фрагмент карты муниципального образования Оричевское  
городское поселение Оричевского района Кировской области


 существующие нестационарные объекты

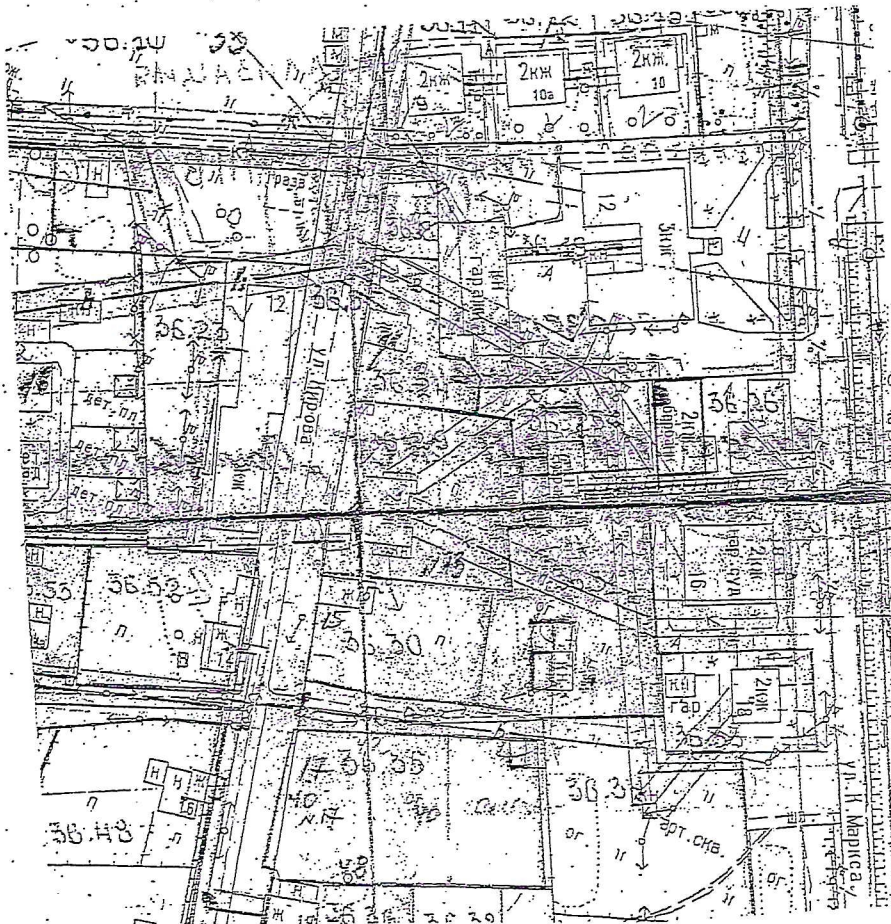

Масштаб 1: 2000

Фрагмент карты муниципального образования Оричевское  
городское поселение Оричевского района Кировской области

■ существующие нестационарные объекты

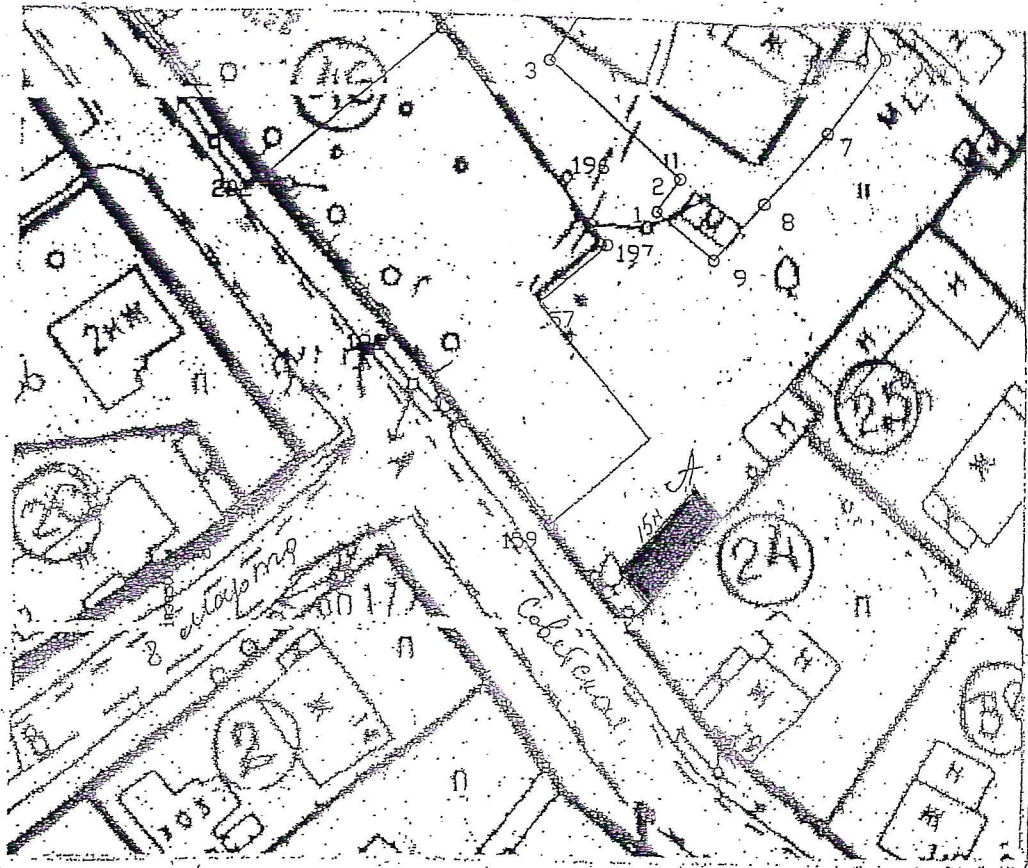

Масштаб 1: 1 000