

**АДМИНИСТРАЦИЯ ОРИЧЕВСКОГО ГОРОДСКОГО ПОСЕЛЕНИЯ
ОРИЧЕВСКОГО РАЙОНА КИРОВСКОЙ ОБЛАСТИ**

ПОСТАНОВЛЕНИЕ

14.11.2022

№ 352

пгт Оричи

О внесении изменений в постановление администрации Оричевского городского поселения от 30.09.2020 № 380

В соответствии с Федеральным законом от 28.12.2009 № 381-ФЗ «Об основах государственного регулирования торговой деятельности в Российской Федерации», приказом Министерства промышленности, предпринимательства и торговли Кировской области от 11.11.2021 № 200-пр «Об утверждении Порядка разработки и утверждения органами местного самоуправления Кировской области схемы размещения нестационарных торговых объектов» и Законом Кировской области от 23.07.2010 № 544-ЗО «О разграничении полномочий органов государственной власти Кировской области в сфере регулирования торговой деятельности на территории Кировской области», администрация Оричевского городского поселения **ПОСТАНОВЛЯЕТ:**

1. Внести изменения в постановление администрации Оричевского городского поселения Оричевского района Кировской области от 30.09.2020 № 380 «О разработке и утверждении схемы размещения нестационарных торговых объектов» изложив приложение № 1 и приложение № 2 в новой редакции согласно приложению.

2. Опубликовать настоящее постановление.

И.о. главы администрации
Оричевского городского поселения **М.А. Хмелева**



Приложение № 1

УТВЕРЖДЕНА

постановлением администрации
Оричевского городского поселения
от 14.11.2022 № 352

СХЕМА
размещения нестационарных торговых объектов на территории
Оричевского городского поселения (текстовая часть)

№ п/п	Учетный номер	Адресные ориентиры нестационарного (-ых) торгового(-ых) объекта	Площадь земельного участка, на котором расположен(-ы) нестационарный(-ые) торговый(-ые) объект(-ы) (кв.м)	Собственник земельного участка, на котором расположен(-ы) нестационарный(-ые) торговый(-ые) объект(-ы)	Количество нестационарных торговых объектов(единиц)	Вид нестационарного (-ых) торгового (-ых) объекта (-ов)	Площадь нестационарного (-ых) торгового (-ых) объекта (-ов) (кв.м)	Специализация (ассортимент реализуемой продукции)	Период размещения нестационарного торгового объекта (начало и окончание периода)
	1	2	3	4	5	6	7	8	9
1	1	пгт Оричи, ул. 8 Марта	49	муниципальное образование Оричевский муниципальный район	1	павильон	25	непродовольственные товары	01.01.2021 - 31.12.2027
2	2	пгт Оричи, ул. 8 Марта с запад.стороны д.24	42	муниципальное образование Оричевское городское поселение	1	павильон	15,5	продовольственные товары	01.01.2021 - 31.12.2027
3	3	пгт Оричи, ул. 70 лет Октября, с север.стороны д.29	100	муниципальное образование Оричевский муниципальный район	1	павильон	12,7	продовольственные товары	01.01.2021 - 31.12.2027
4	4	пгт Оричи, ул. 8 Марта, рядом с территорией больницы	42	муниципальное образование Оричевский муниципальный район	1	павильон	15	непродовольственные товары	01.01.2021 - 31.12.2027
5	5	пгт Оричи, ул. Советская, м/у д. 25 и 29	90	муниципальное образование Оричевский муниципальный район	1	павильон	42	непродовольственные товары	01.01.2021 - 31.12.2027
6	6	пгт Оричи, ул. 8 Марта, 7а	104	муниципальное образование Оричевский муниципальный район	1	павильон	24,7	продовольственные товары	01.01.2021 - 31.12.2027
7	7	пгт Оричи, ул. Тихая	20	муниципальное образование Оричевский муниципальный район	2	павильон	16,2	продовольственные товары	01.01.2021 - 31.12.2027
8	8	пгт Оричи, ул. Красная горка	324	муниципальное образование Оричевский муниципальный район		павильон	50	продовольственные товары	01.01.2021 - 31.12.2027
9	9	пгт Оричи, ул. 8 Марта	25	муниципальное образование Оричевский муниципальный район	1	кiosk	18	непродовольственные товары	01.01.2021 - 31.12.2027

10	10	пгт Оричи, ул. Юбилейная	200	муниципальное образование Оричевский муниципальный район	1	павильон	97,5	смешанные товары	01.01.2021 - 31.12.2027
11	11	пгт Оричи ул. К. Маркса, 14 (в здании сбербанка)	1213	муниципальное образование Оричевский муниципальный район	1	цветочный павильон	7	непродовольственные товары	01.01.2021 - 31.12.2027
12	12	пгт Оричи ул. 8 Марта, 7 (в здании больницы)	28577	муниципальное образование Оричевский муниципальный район	1	аптечный киоск	10,5	фармацевтическая продукция	01.01.2021 - 31.12.2027
13	13	Кооперативная, 2а	70	муниципальное образование Оричевский муниципальный район	1	павильон	35	продовольственные товары	01.01.2021 - 31.12.2027
14	14	пгт Оричи, ул. Западная, напротив д. 25	18	муниципальное образование Оричевский муниципальный район	1	павильон	12	непродовольственные товары	19.07.2022 - 31.12.2027
	итого		30877		14		369,1		

Приложение № 2

УТВЕРЖДЕНА


постановлением
администрации Орчевского
городского поселения
от 14.11.2022 № 352

Графическая часть
схемы размещения нестационарных торговых объектов
на территории Орчевского городского поселения

пгт Орчи
2022

Фрагмент карты муниципального образования Оричевское
городское поселение Оричевского района Кировской области


■ существующие нестационарные объекты

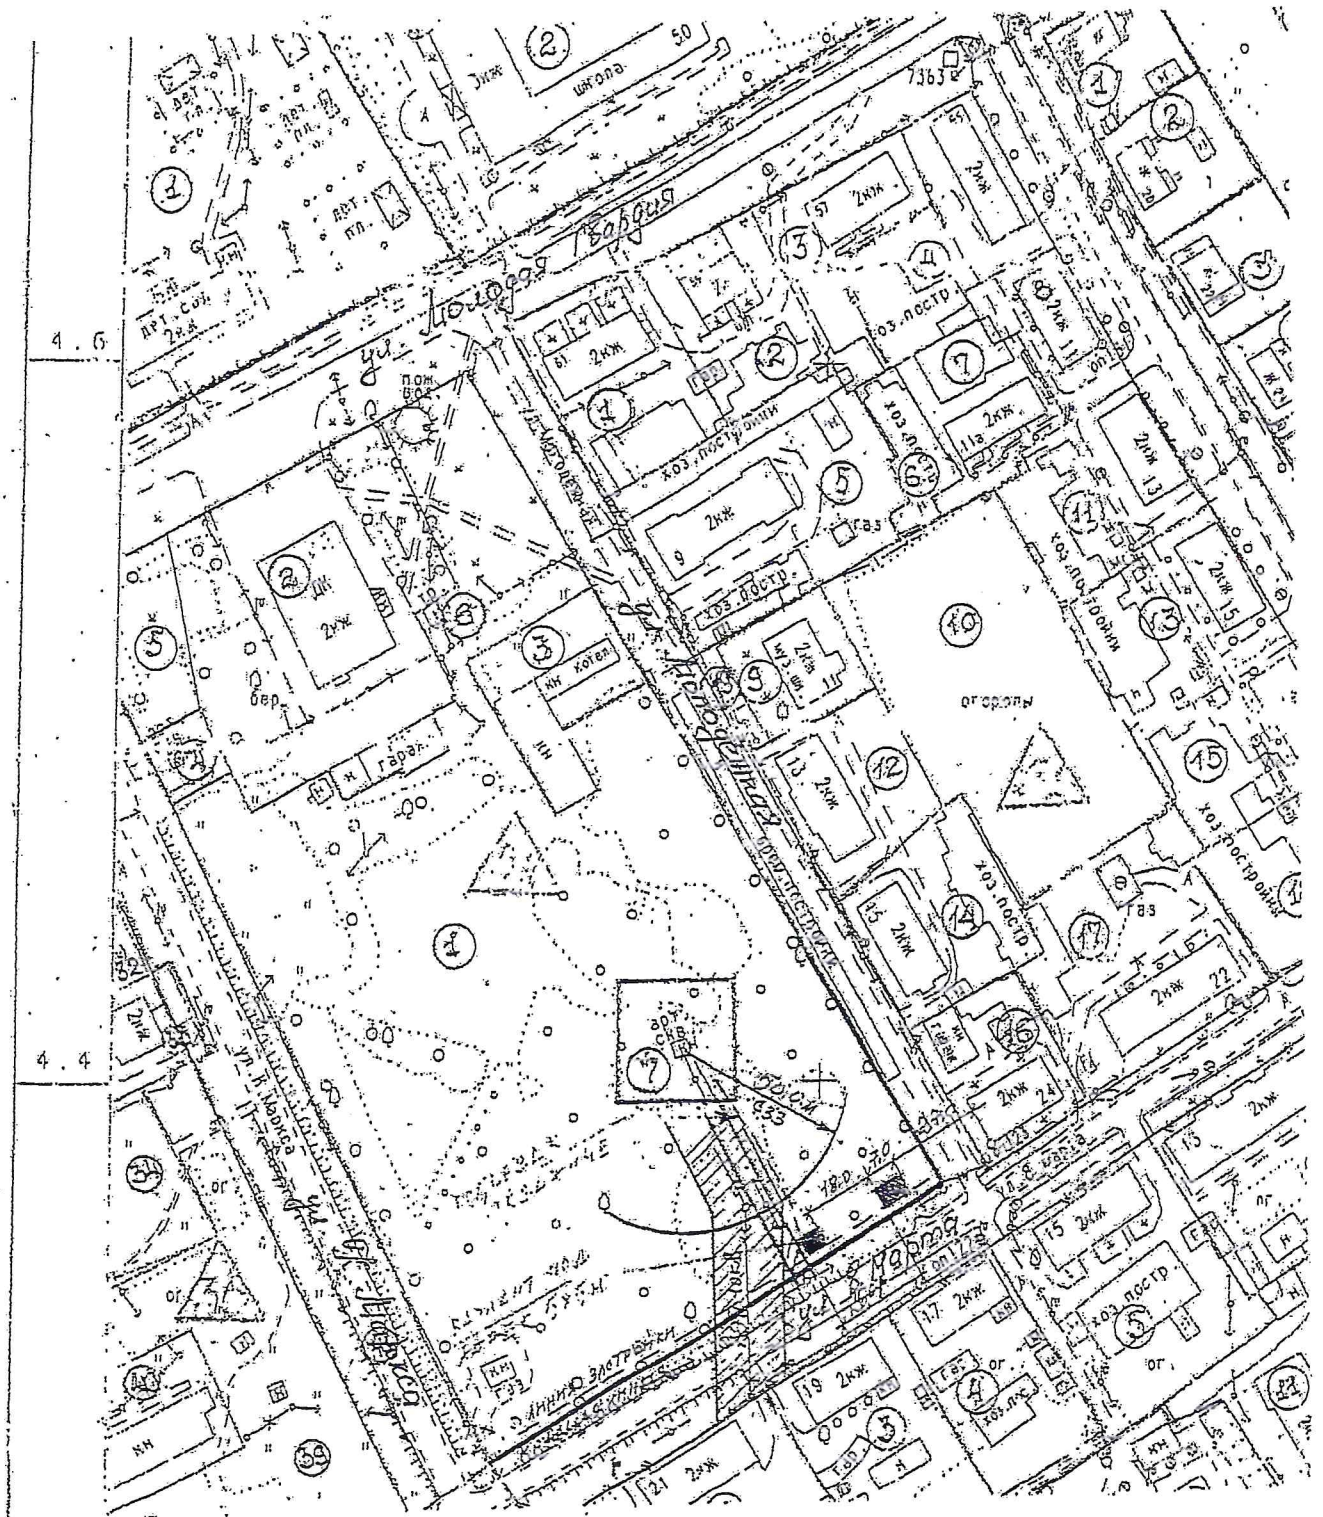

Масштаб 1:2000

Фрагмент карты муниципального образования Оричевское
городское поселение Оричевского района Кировской области

■ существующие нестационарные объекты

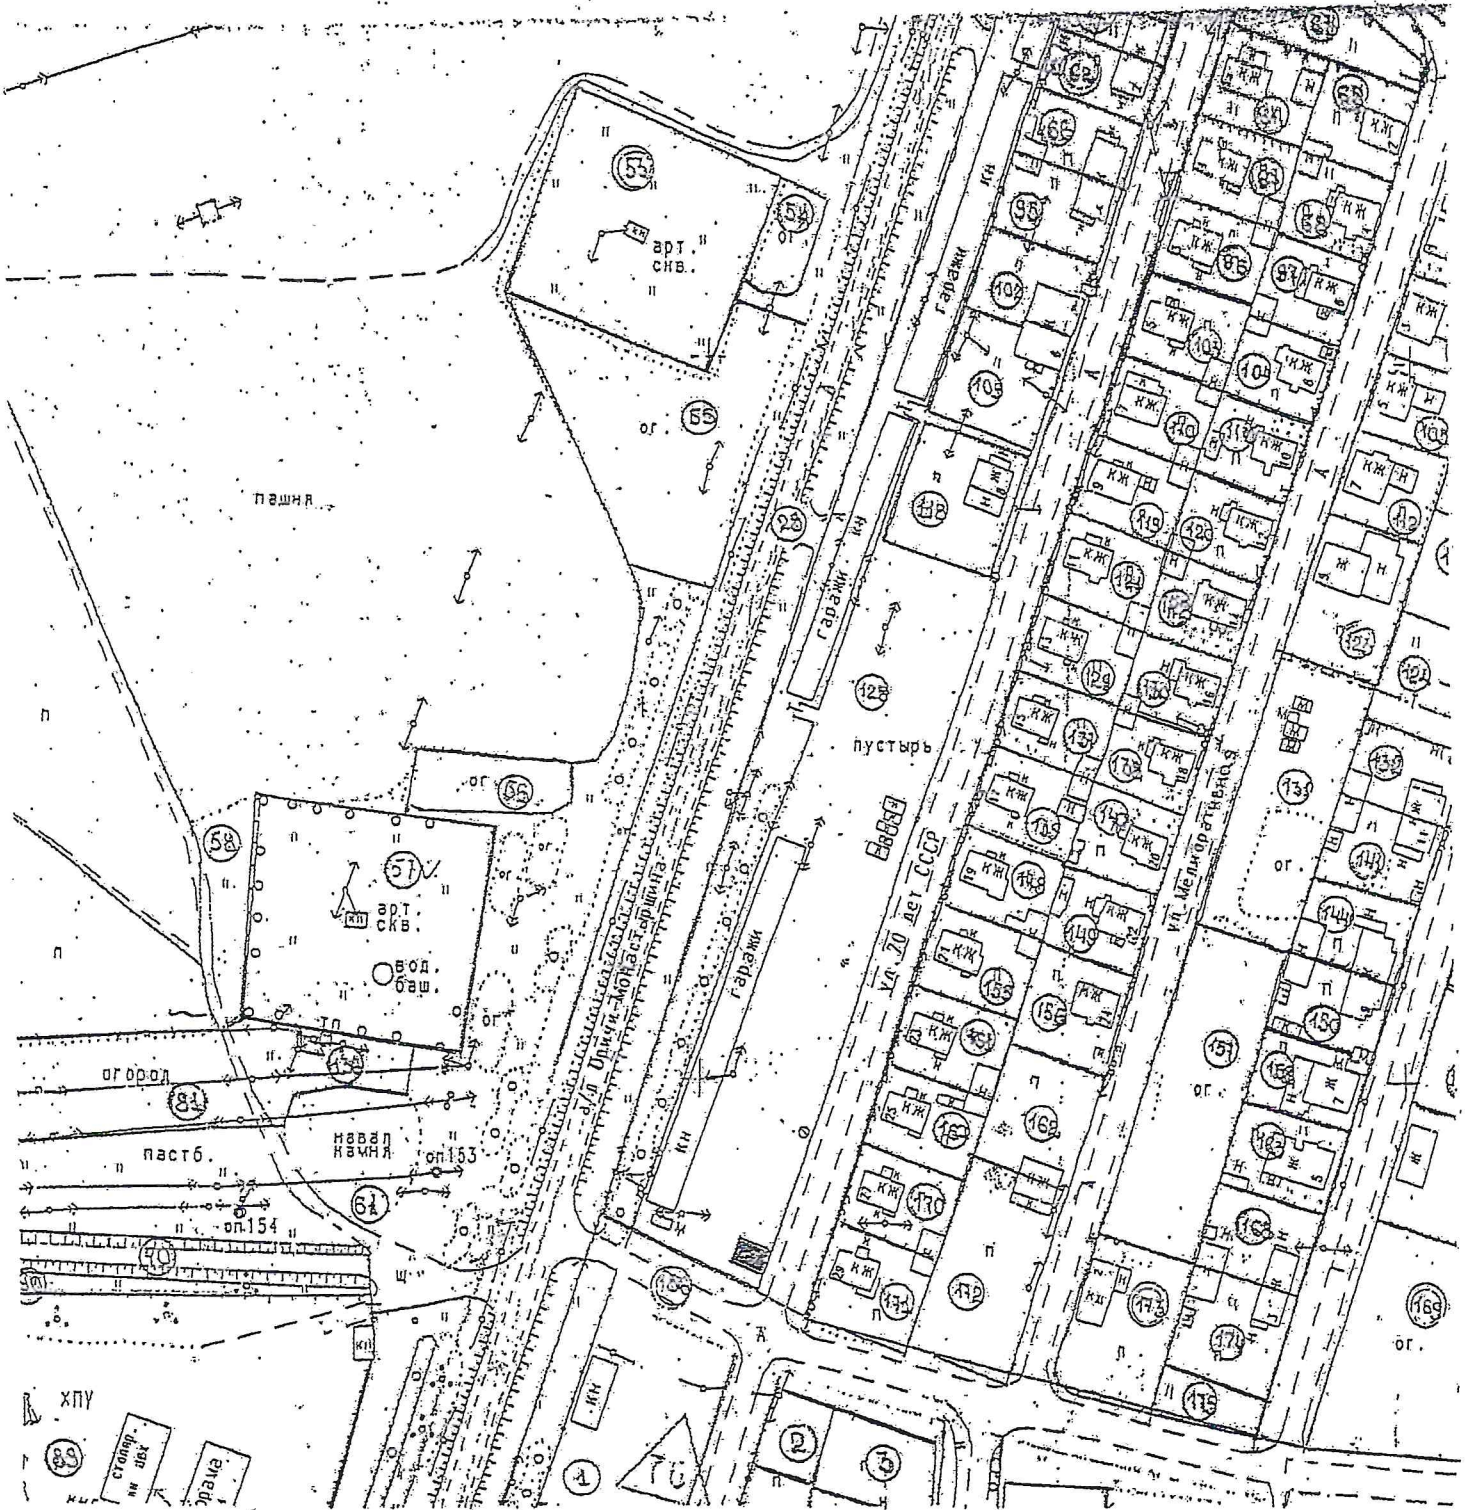

Масштаб 1:2000

Фрагмент карты муниципального образования Оричевское
городское поселение Оричевского района Кировской области


■ существующие нестационарные объекты



Масштаб 1:2000

Фрагмент карты муниципального образования Оричевское
городское поселение Оричевского района Кировской области


■ существующие нестационарные объекты

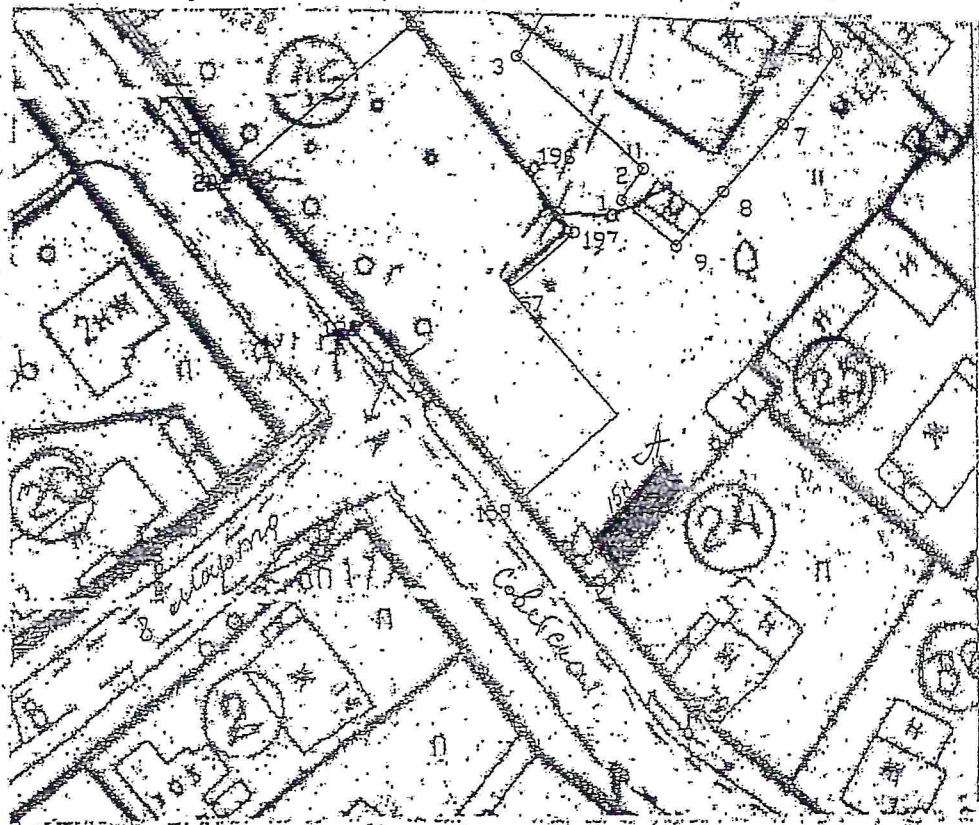

Масштаб 1: 1 000

Фрагмент карты муниципального образования Оричевское
городское поселение Оричевского района Кировской области


■ существующие нестационарные объекты

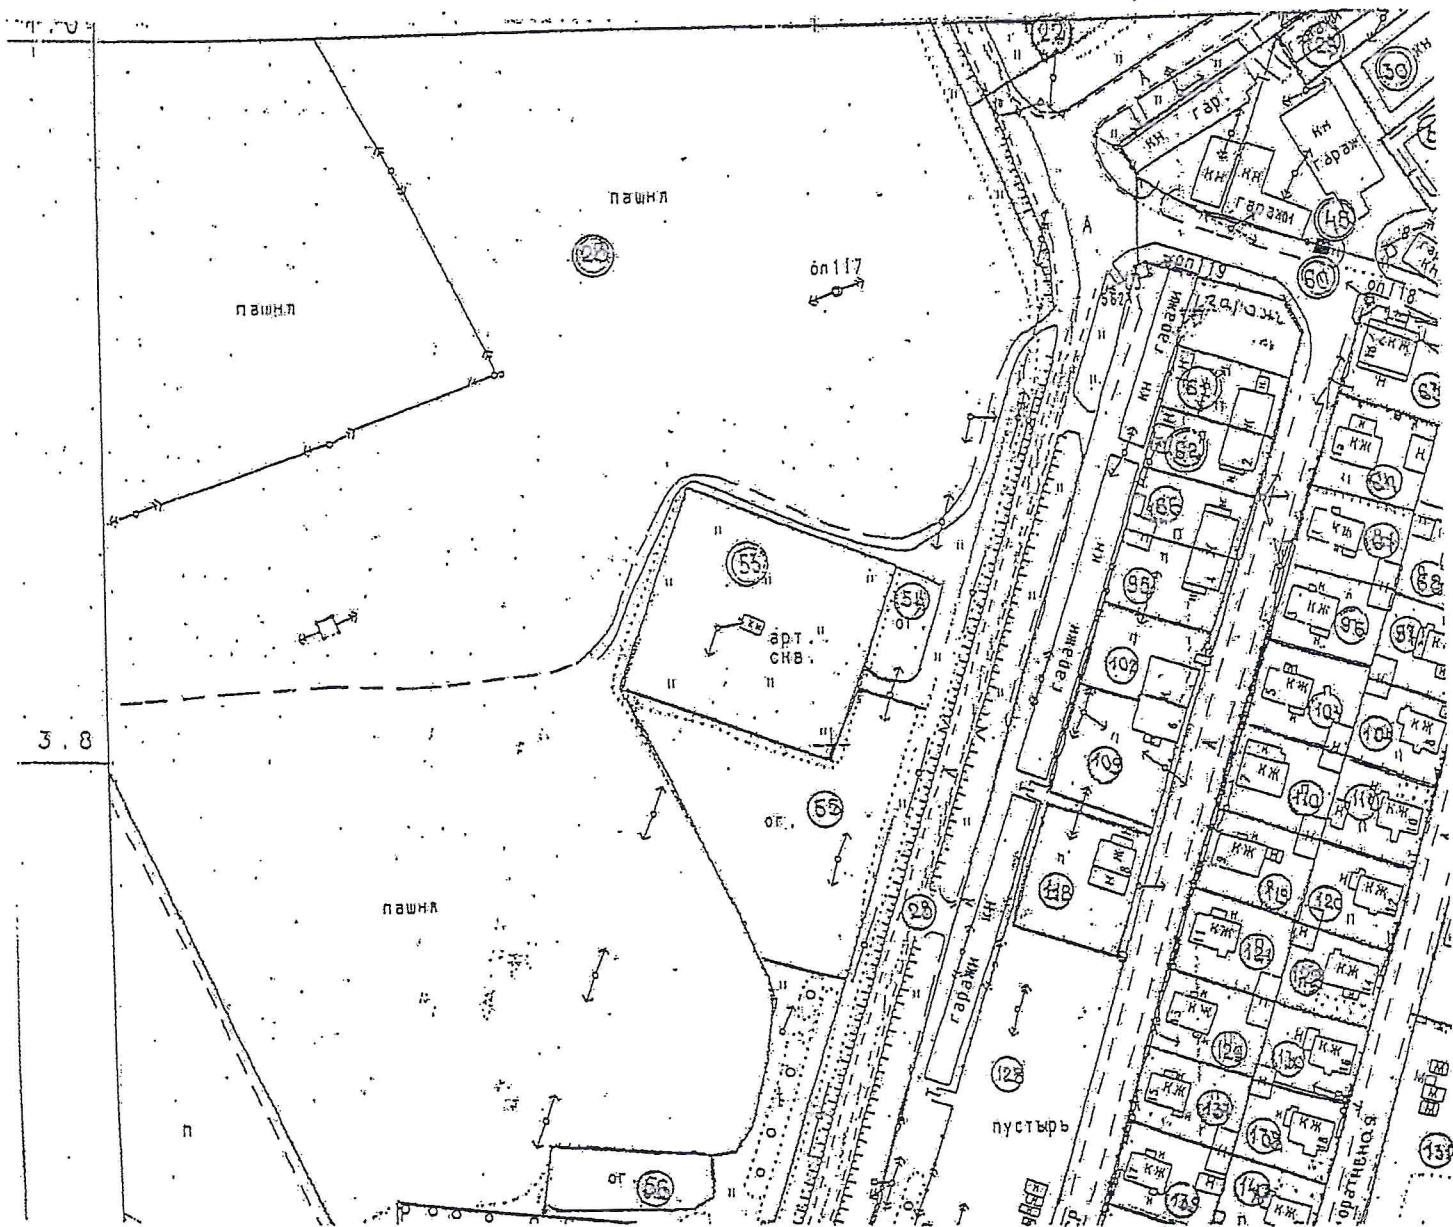

Масштаб 1:2000


Фрагмент карты муниципального образования Оричевское
городское поселение Оричевского района Кировской области


■ существующие нестационарные объекты

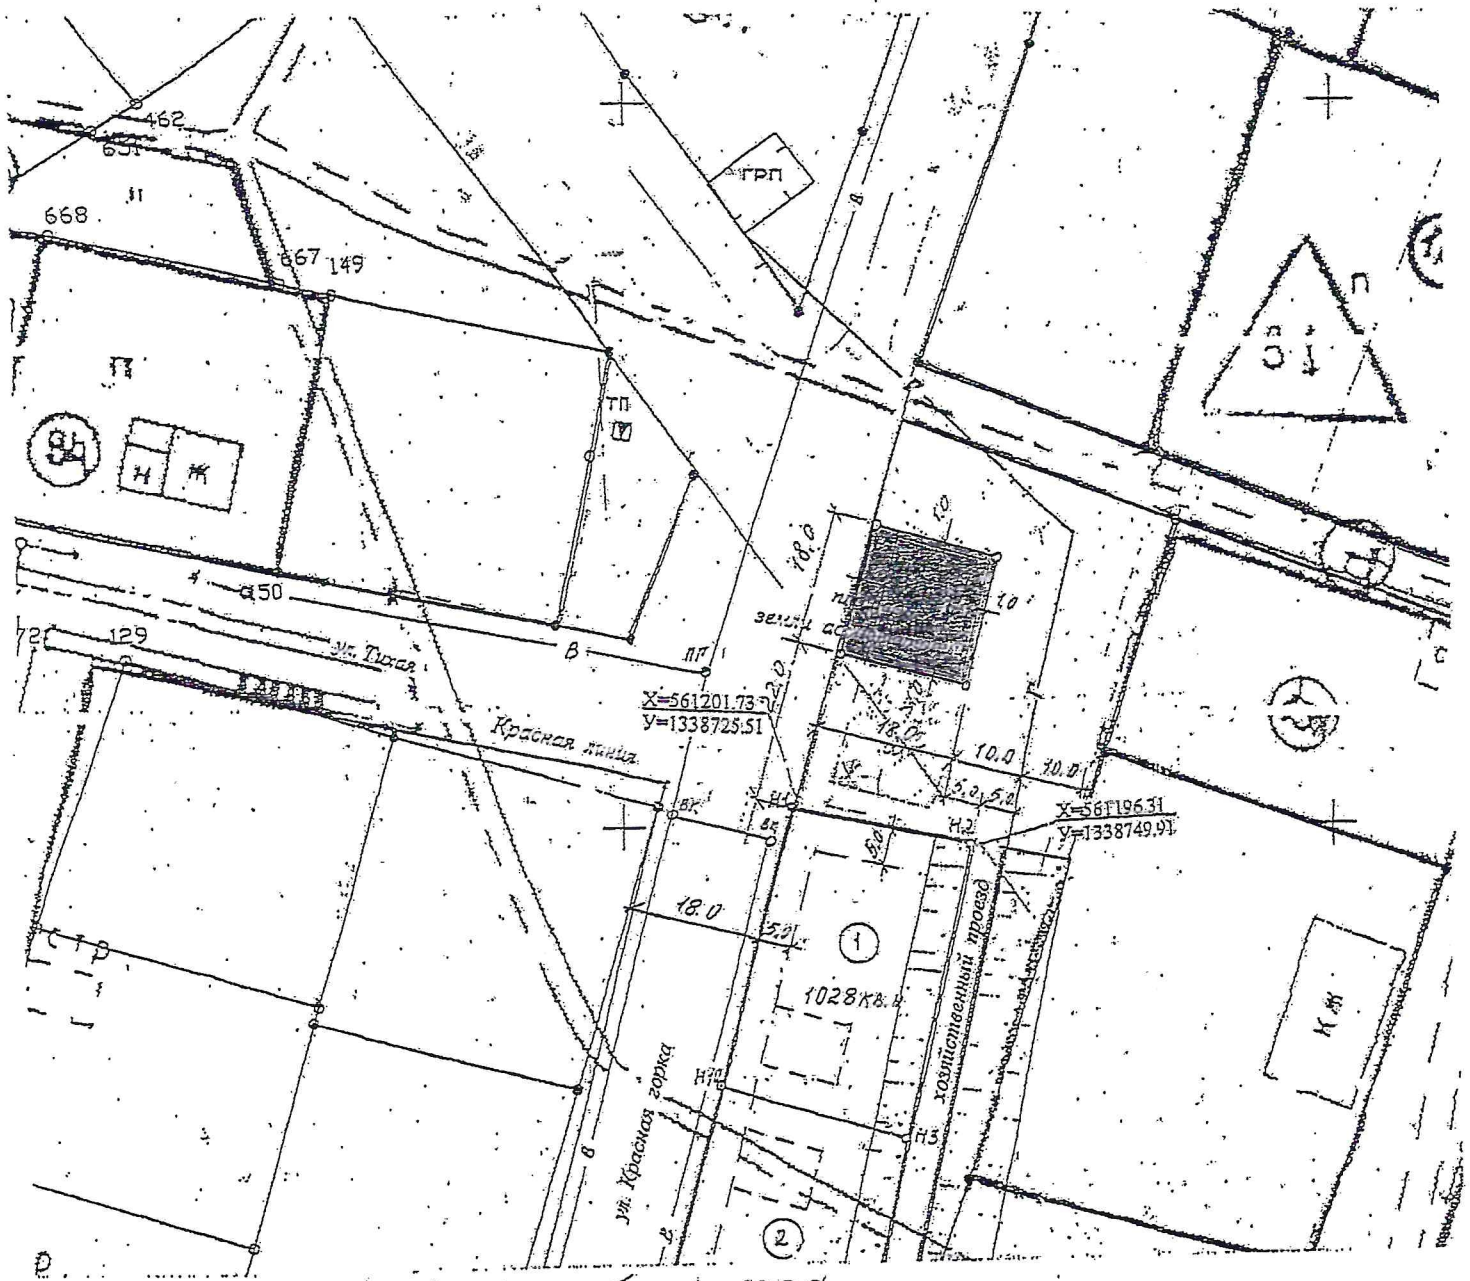

Масштаб 1:1000

Фрагмент карты муниципального образования Оричевское
городское поселение Оричевского района Кировской области

 существующие нестационарные объекты

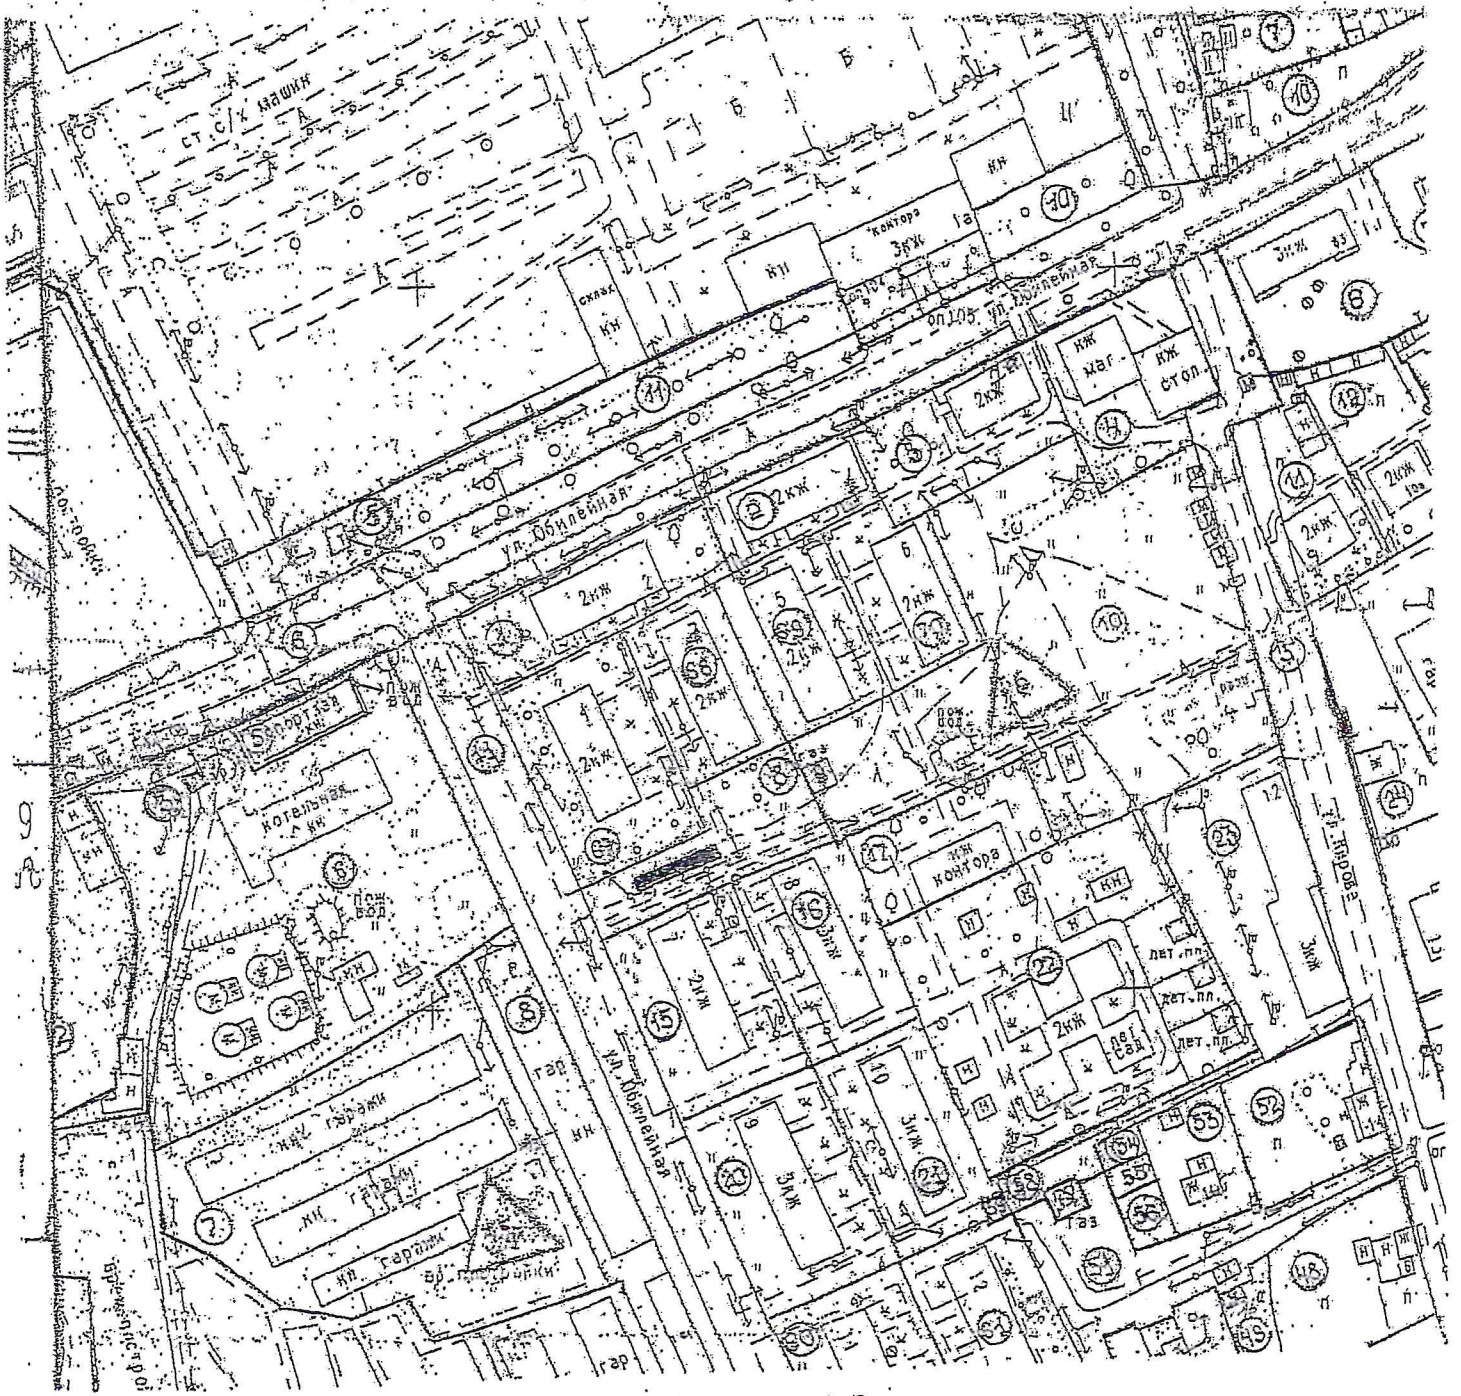

Масштаб 1:2000


Фрагмент карты муниципального образования Оричевское
городское поселение Оричевского района Кировской области


■ существующие нестационарные объекты



Масштаб 1:2000

Фрагмент карты муниципального образования Оричевское городское поселение Оричевского района Кировской области

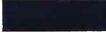 - нестационарный торговый объект

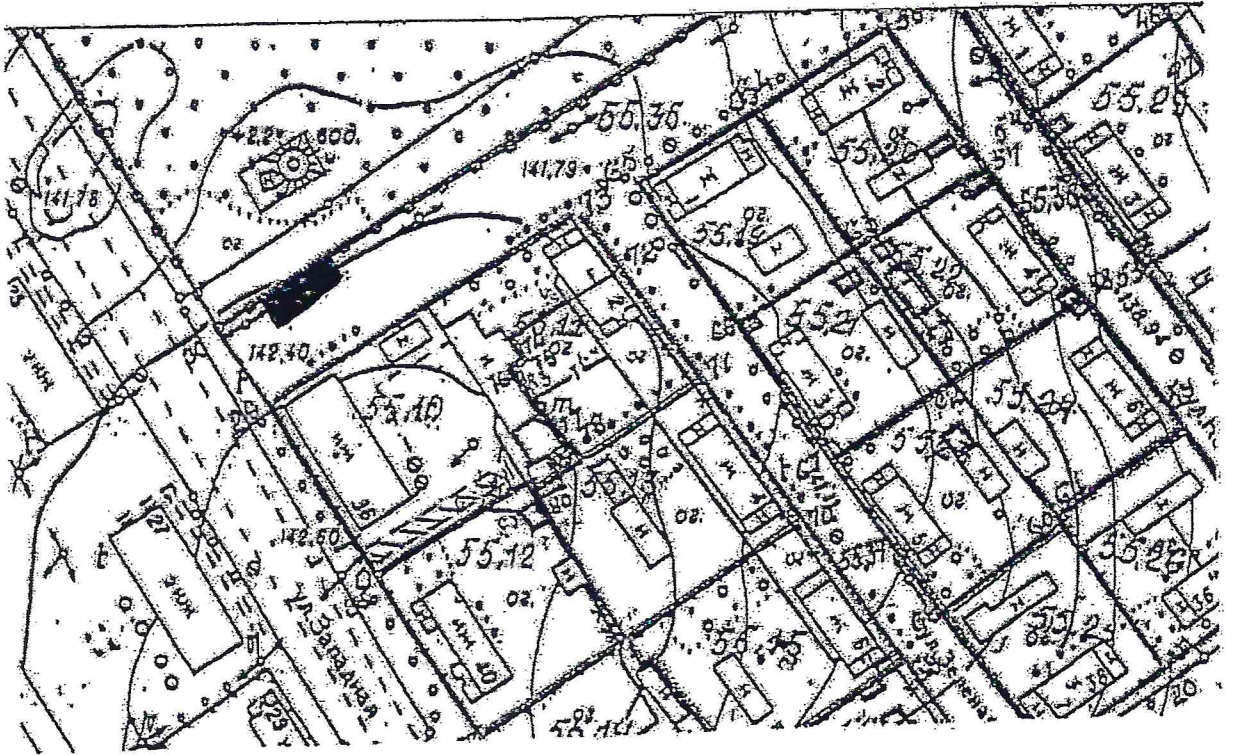

Масштаб 1:2000