

**АДМИНИСТРАЦИЯ ОРИЧЕВСКОГО ГОРОДСКОГО ПОСЕЛЕНИЯ
ОРИЧЕВСКОГО РАЙОНА КИРОВСКОЙ ОБЛАСТИ**

ПОСТАНОВЛЕНИЕ

16.10.2017

№ 309

пгт Оричи

О разработке и утверждении схемы нестационарных торговых объектов

В соответствии с Федеральным законом от 28.12.2009 № 381-ФЗ «Об основах государственного регулирования торговой деятельности в Российской Федерации», постановлением Правительства Кировской области от 29.12.2010 № 84/668 «Об утверждении порядка разработки и утверждения органами местного самоуправления Кировской области схемы размещения нестационарных торговых объектов» и Законом Кировской области от 23.07.2010 № 544-ЗО «О разграничении полномочий органов государственной власти Кировской области в сфере регулирования торговой деятельности на территории Кировской области», администрация Оричевского городского поселения ПОСТАНОВЛЯЕТ:

1. Разработать и утвердить текстовую часть схемы размещения нестационарных торговых объектов на территории Оричевского городского поселения согласно приложению № 1.
2. Утвердить графическую часть схемы размещения нестационарных торговых объектов на территории Оричевского городского поселения согласно приложению № 2.
3. Схема разработана на очередной плановый период сроком на 3 (три) года.
4. Обнародовать настоящее постановление в информационном бюллетене муниципального образования Оричевского городского поселения Оричевского района Кировской области, на официальном сайте Оричевского

городского поселения <http://orichevskoe.ru/>.

Глава администрации
Оричевского городского поселения С.Н. Федяева



Приложение № 1

УТВЕРЖДЕНА

постановлением администрации
Оричевского городского поселения
от 16.10.2017 № 309

СХЕМА
размещения нестационарных торговых объектов на территории
Оричевского городского поселения (текстовая часть)

Учетный номер	Адресные ориентиры нестационарного (-ых) торгового(-ых) объекта	Площадь земельного участка, на котором расположен(-ы) нестационарный(-ые) торговый(-ые) объект(-ы) (кв.м)	Собственник земельного участка, на котором расположен(-ы) нестационарный(-ые) торговый(-ые) объект(-ы)	Количество нестационарных торговых объектов(единиц)	Вид нестационарного (-ых) торгового (-ов) объекта (-ов)	Площадь нестационарного (-ых) торгового (-ых) объекта (-ов) (кв.м)	Специализация (ассортимент реализуемой продукции)
1	2	3	4	5	6	7	8
1	пгт Оричи, ул. 8 Марта	49	муниципальное образование Оричевский муниципальный район	1	павильон	25	непродовольственные товары
2	пгт Оричи, ул. 8 Марта с запад.стороны д.24	42	муниципальное образование Оричевское городское поселение	1	павильон	15,5	продовольственные товары
3	пгт Оричи, ул. 70 лет Октября, с север.стороны д.29	100	муниципальное образование Оричевский муниципальный район	1	павильон	12,7	продовольственные товары
4	пгт Оричи, ул.М.Гвардии, с западной стороны д.14	219	муниципальное образование Оричевский муниципальный район	1	павильон	34	продовольственные товары
5	пгт Оричи, ул. Советская, 385	24	муниципальное образование Оричевский муниципальный район	1	павильон	19,9	продовольственные товары

6	пгт Оричи, ул. 8 Марта, рядом с территорией больницы	42	муниципальное образование Оричевский муниципальный район	1	павильон	15	непродовольственные товары
7	пгт Оричи, ул.8 Марта, 7а	104	муниципальное образование Оричевский муниципальный район	1	павильон	24,7	продовольственные товары
8	пгт Оричи, ул.Тихая	20	муниципальное образование Оричевский муниципальный район	2	павильон	16,2	продовольственные товары
	пгт Оричи, ул.Красная горка	324	муниципальное образование Оричевский муниципальный район				
9	пгт Оричи, ул. Кирова, 11а	357	муниципальное образование Оричевский муниципальный район	1	павильон	50	продовольственные товары
10	пгт Оричи, ул.8 Марта	25	муниципальное образование Оричевский муниципальный район	2	киоск	25	непродовольственные товары
	пгт Оричи, ул.Кирова, около д.8	25	муниципальное образование Оричевский муниципальный район				
11	пгт Оричи ул. Комсомольская,57-1	25	муниципальное образование Оричевский муниципальный район	1	павильон	25	продовольственные товары
12	пгт Оричи, ул. Юбилейная	200	муниципальное образование Оричевский муниципальный район	1	павильон	97,5	смешанные товары
13	пгт Оричи ул. К. Маркса, 14 (в здании сбербанка)	1213	муниципальное образование Оричевский муниципальный район	1	аптечный киоск	7	фармацевтическая продукция
14	пгт Оричи ул. 8 Марта, 7 (в здании больницы)	28577	муниципальное образование Оричевский муниципальный район	1	аптечный киоск	10,5	фармацевтическая продукция
15	Советская м/у д. 25 и д. 29	90	муниципальное образование Оричевский муниципальный район	1	павильон	42	непродовольственные товары
		31436		17		495	

Приложение № 2

УТВЕРЖДЕНА


постановлением
администрации Оричевского
городского поселения
от 16.10.2017 № 309

**Графическая часть
схемы размещения нестационарных торговых объектов
на территории Оричевского городского поселения**

пгт Оричи
2017

Фрагмент карты муниципального образования Оричевское
городское поселение Оричевского района Кировской области


■ существующие нестационарные объекты

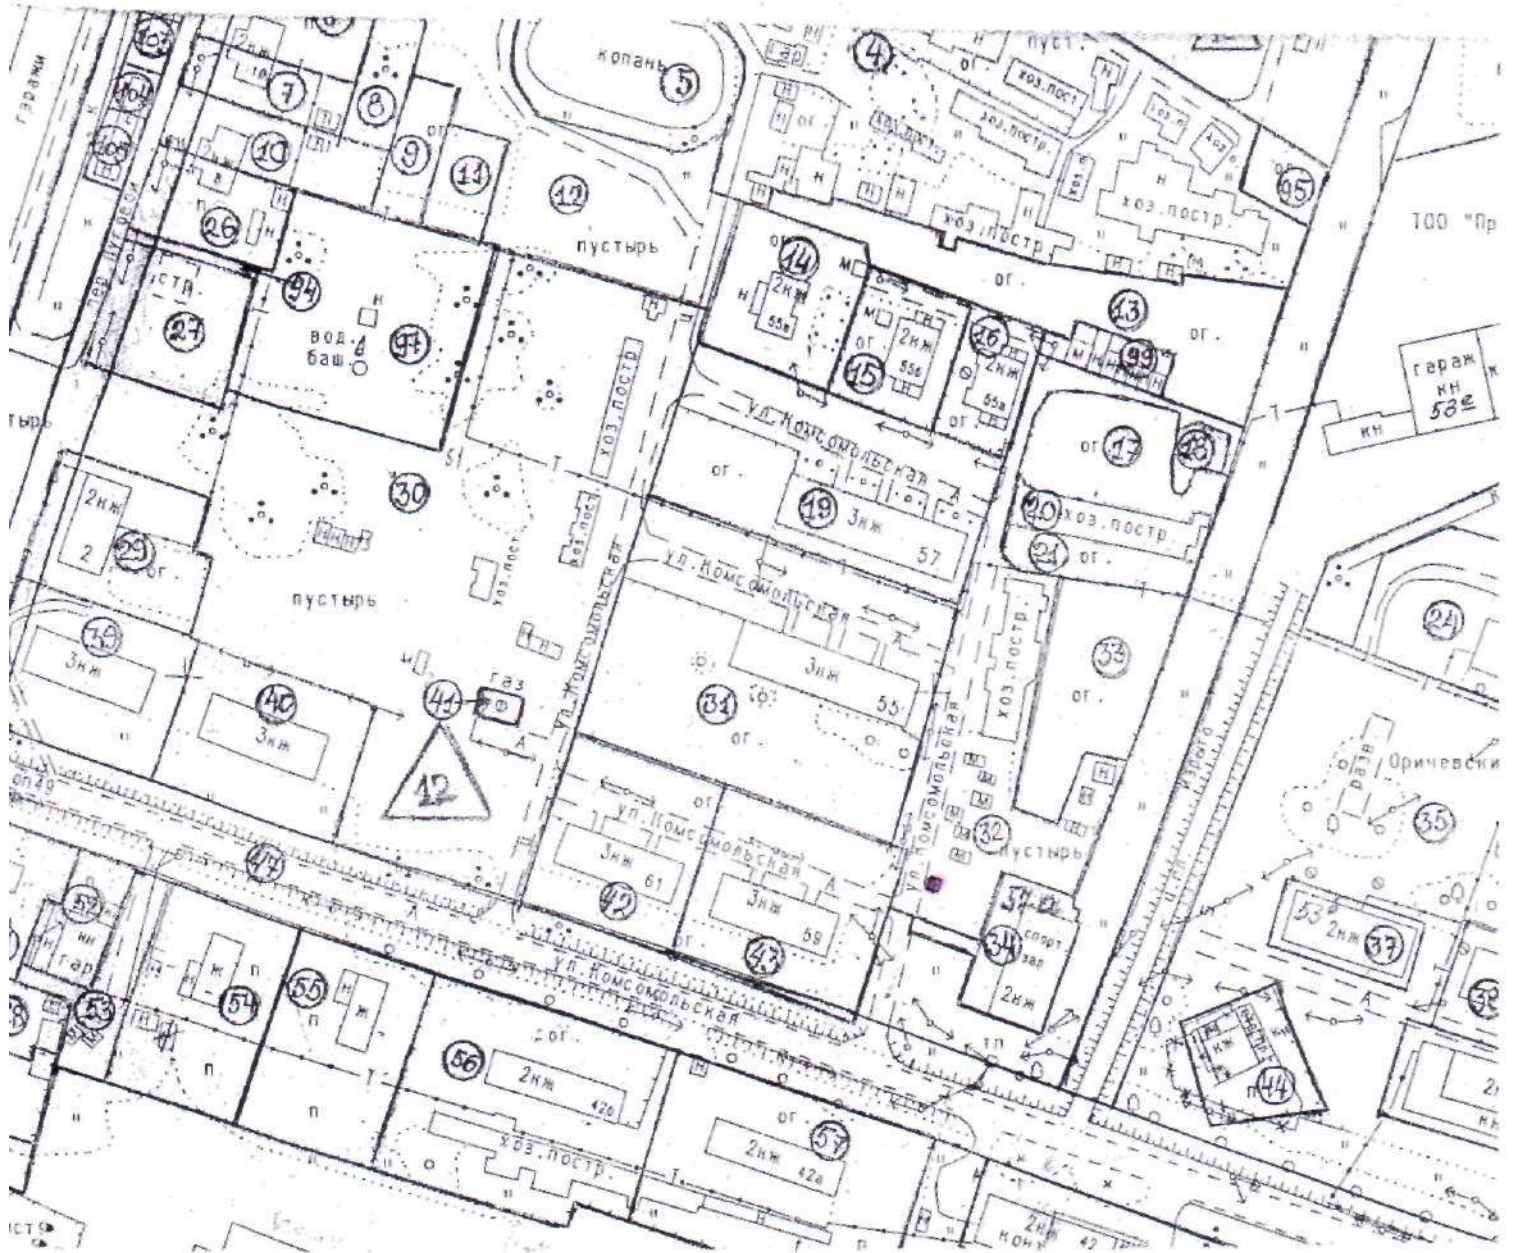

Масштаб 1:2000

Фрагмент карты муниципального образования Оричевское
городское поселение Оричевского района Кировской области


■ существующие нестационарные объекты

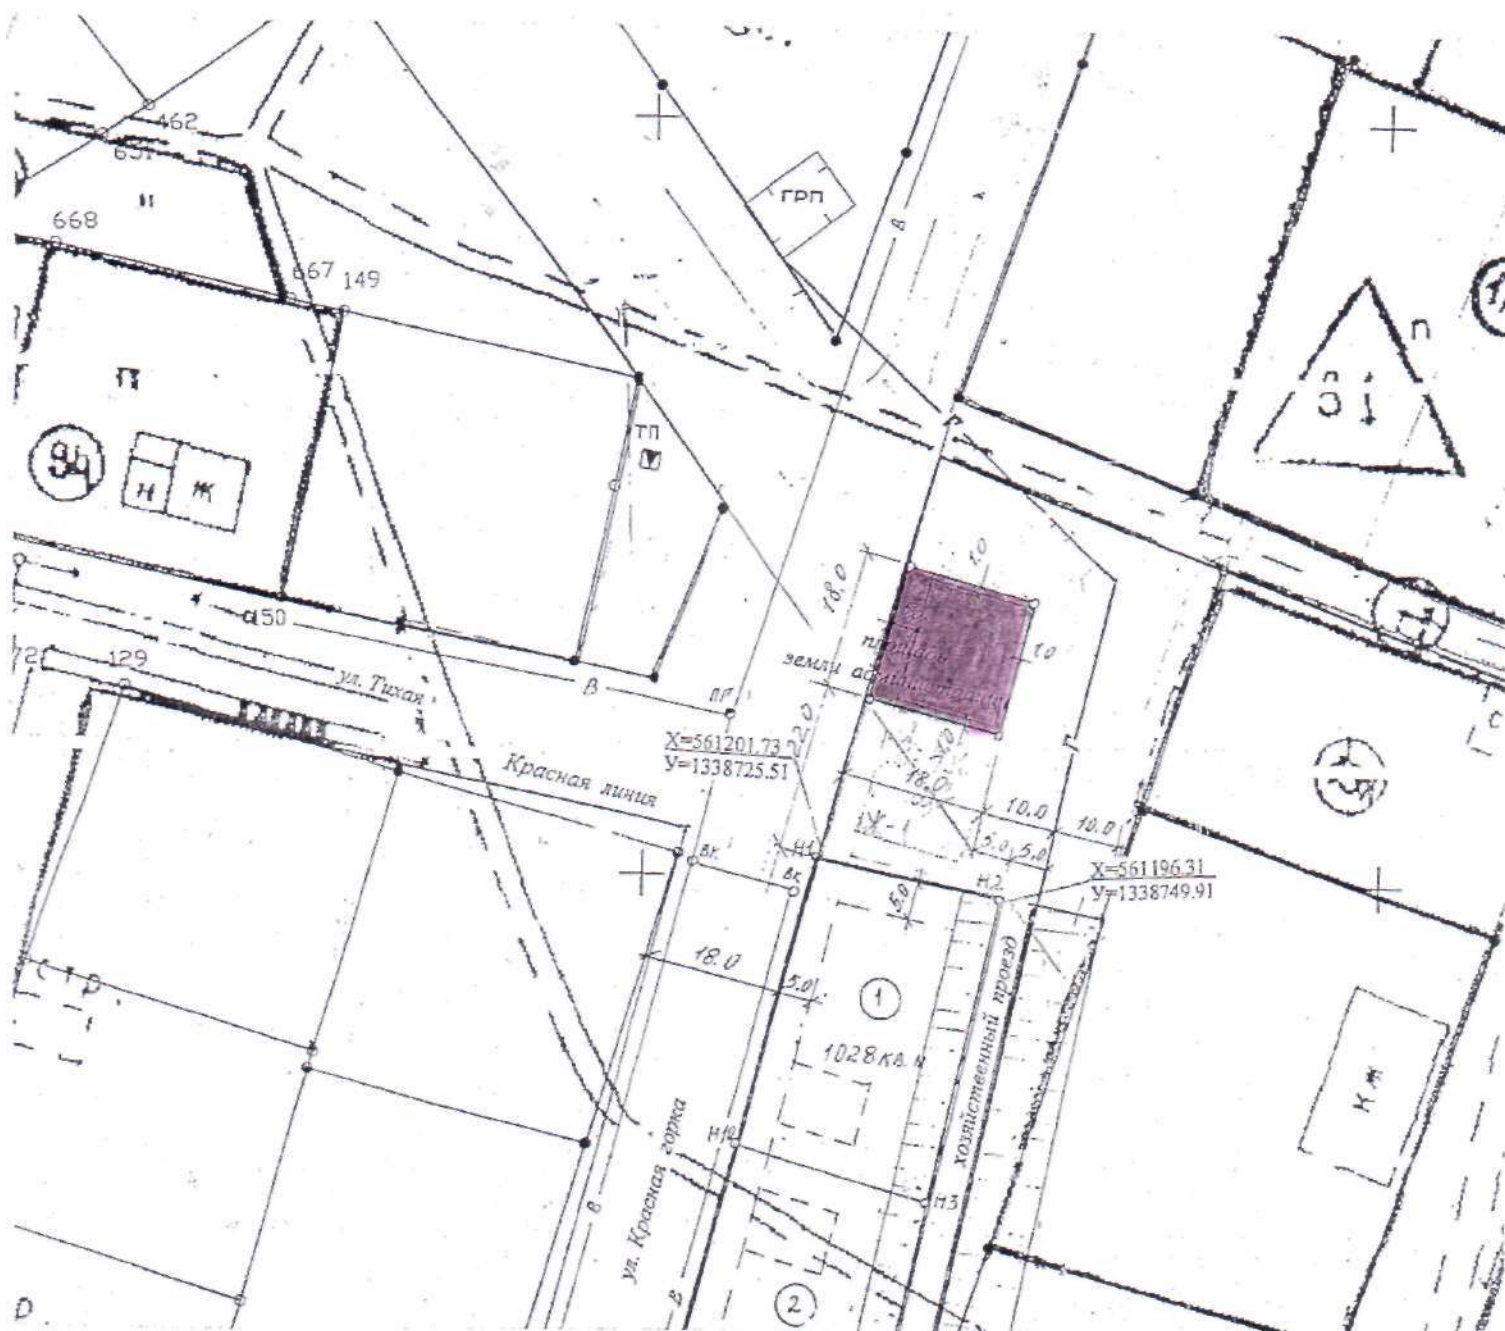

Масштаб 1:1000

Фрагмент карты муниципального образования Оричевское
городское поселение Оричевского района Кировской области


■ существующие нестационарные объекты

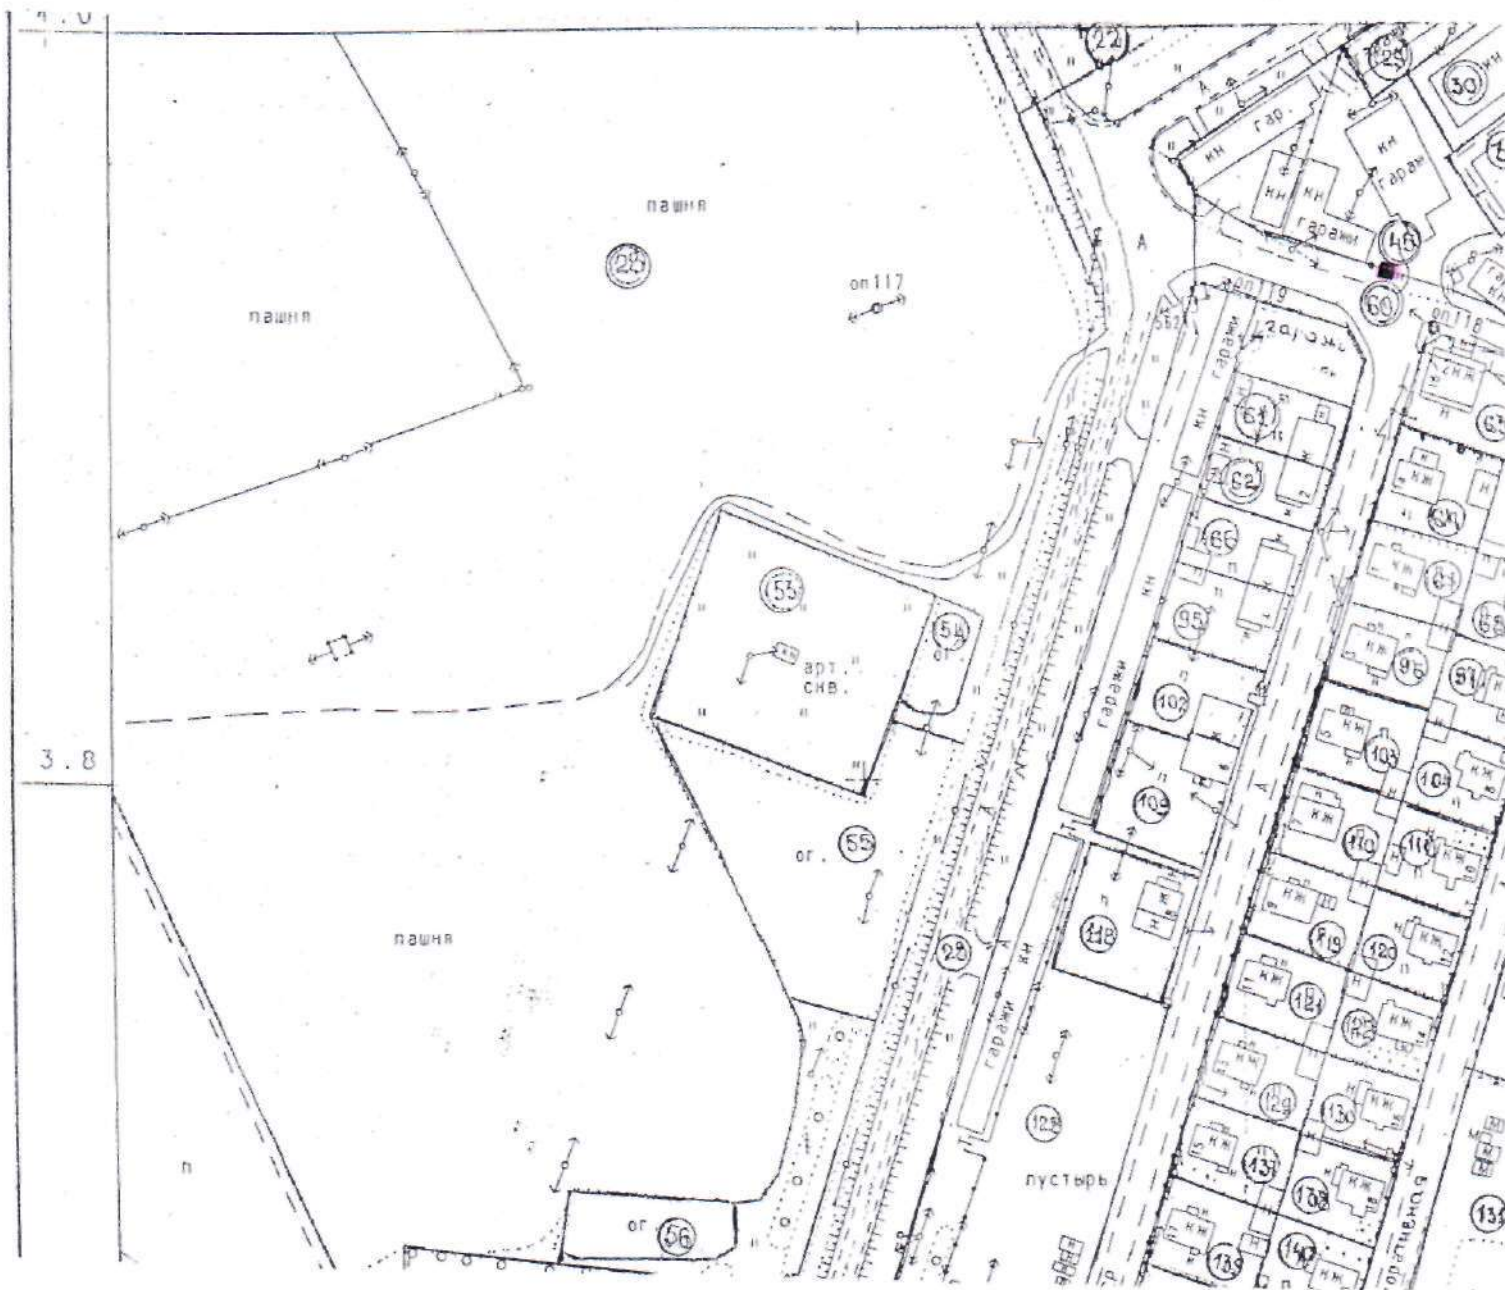

Масштаб 1:2000

Фрагмент карты муниципального образования Орчевское
городское поселение Орчевского района Кировской области


■ существующие нестационарные объекты

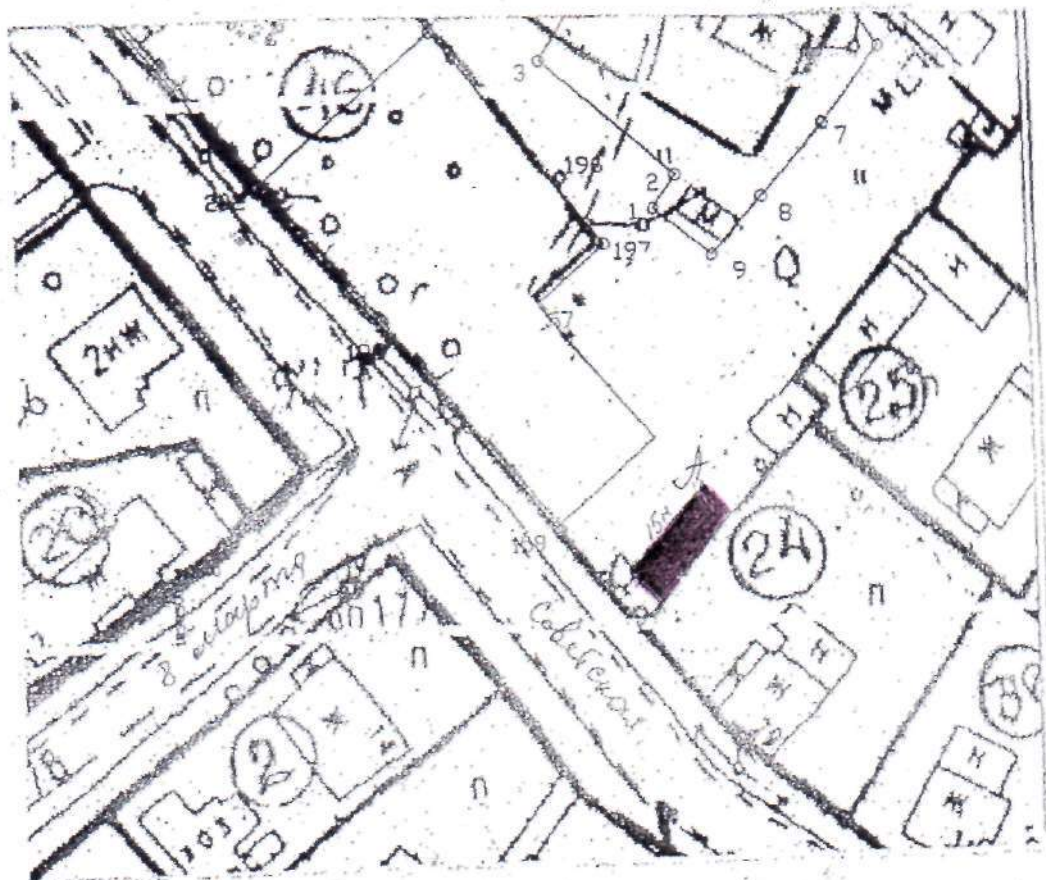

Масштаб 1: 1 000

Фрагмент карты муниципального образования Оричевское
городское поселение Оричевского района Кировской области


■ существующие нестационарные объекты

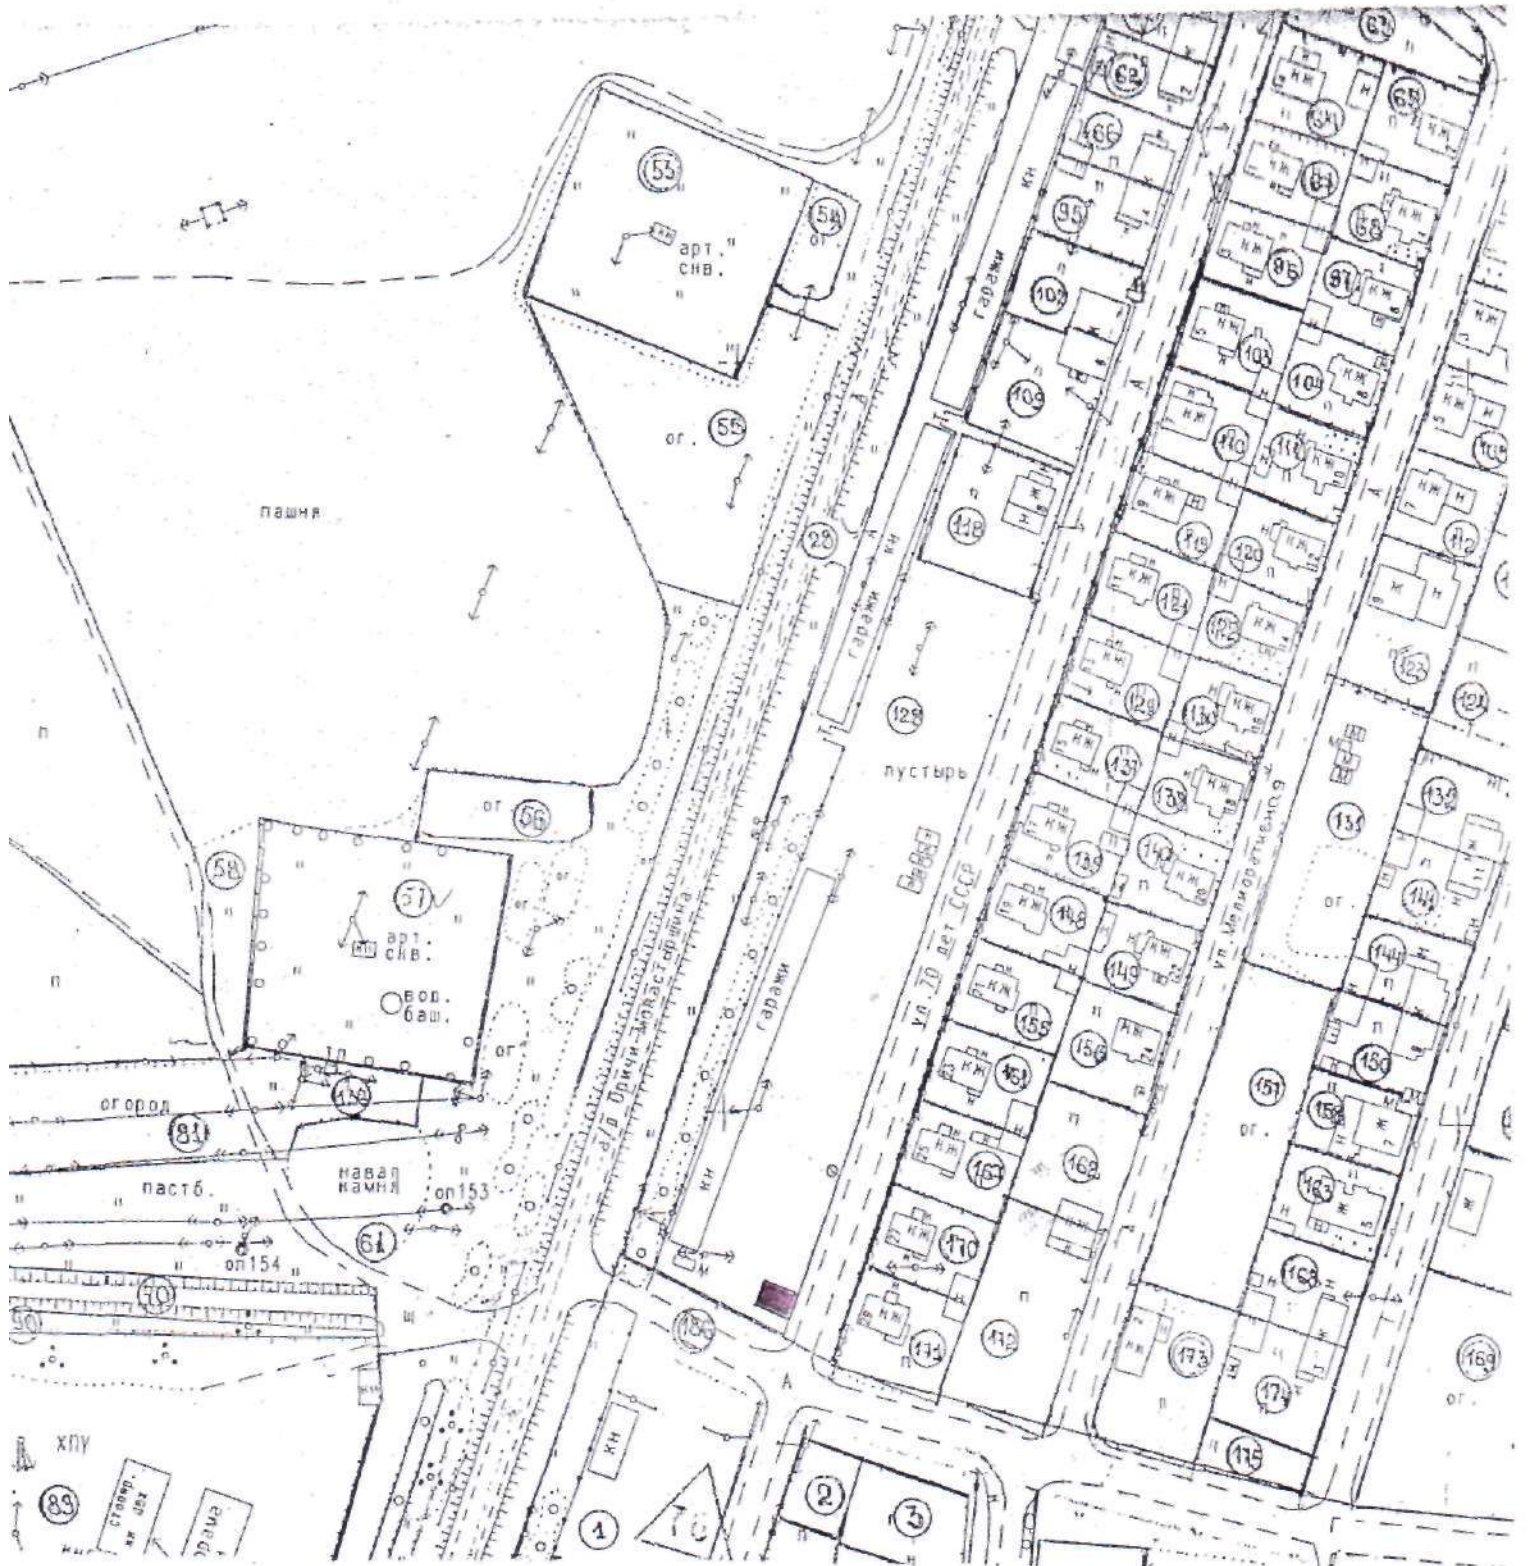

Масштаб 1:2000

Фрагмент карты муниципального образования Оричевское
городское поселение Оричевского района Кировской области


■ существующие нестационарные объекты

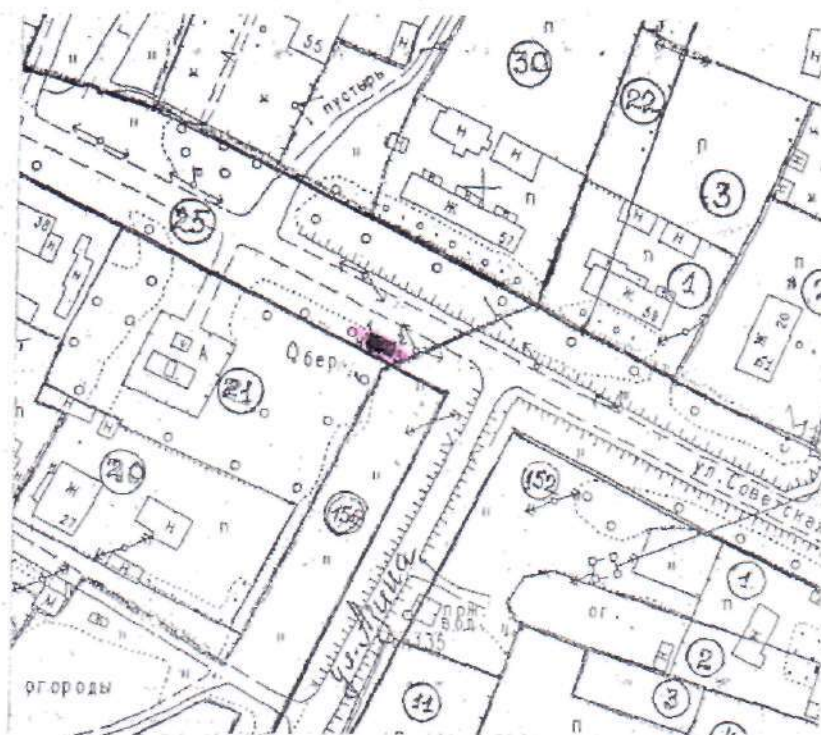

Масштаб 1:2000

Фрагмент карты муниципального образования Оричевское
городское поселение Оричевского района Кировской области


■ существующие нестационарные объекты

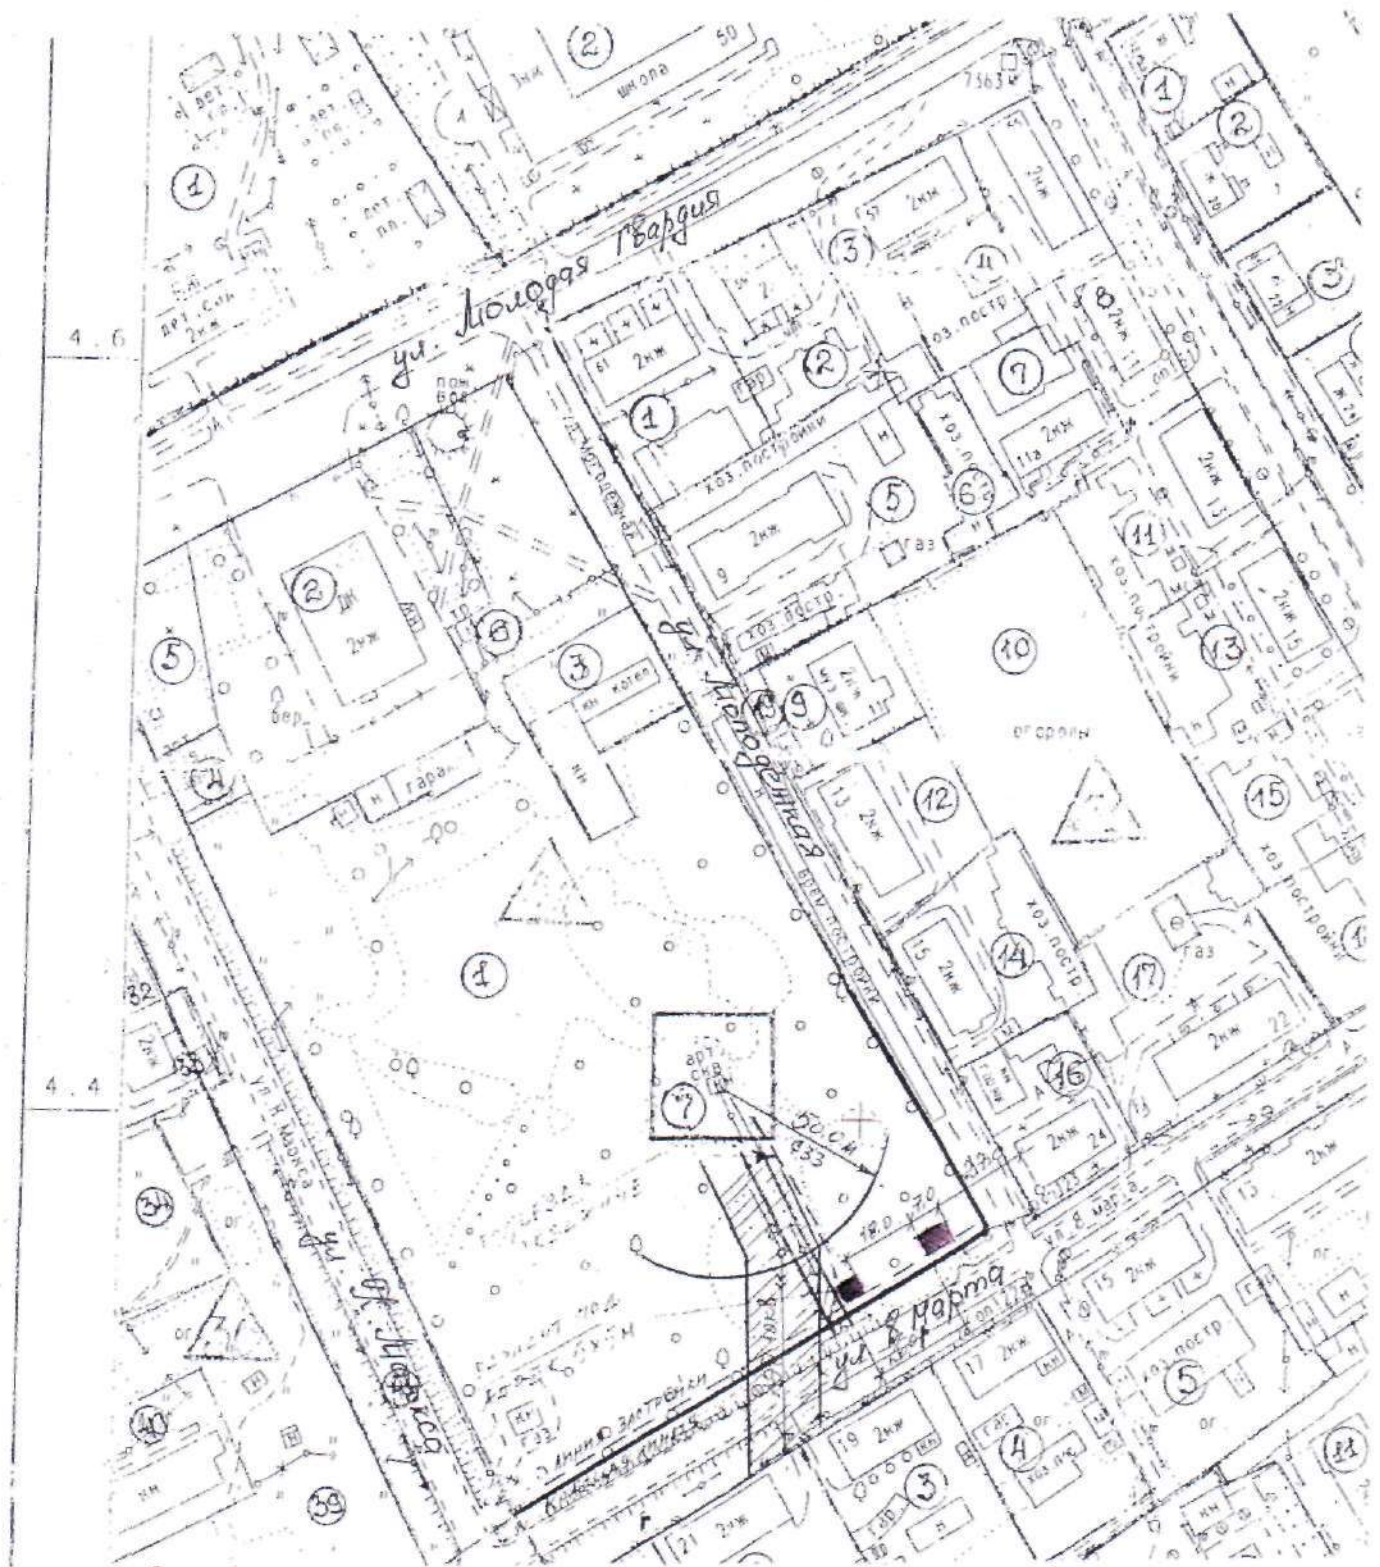

Масштаб 1:2000

Фрагмент карты муниципального образования Оричевское
городское поселение Оричевского района Кировской области


■ существующие нестационарные объекты

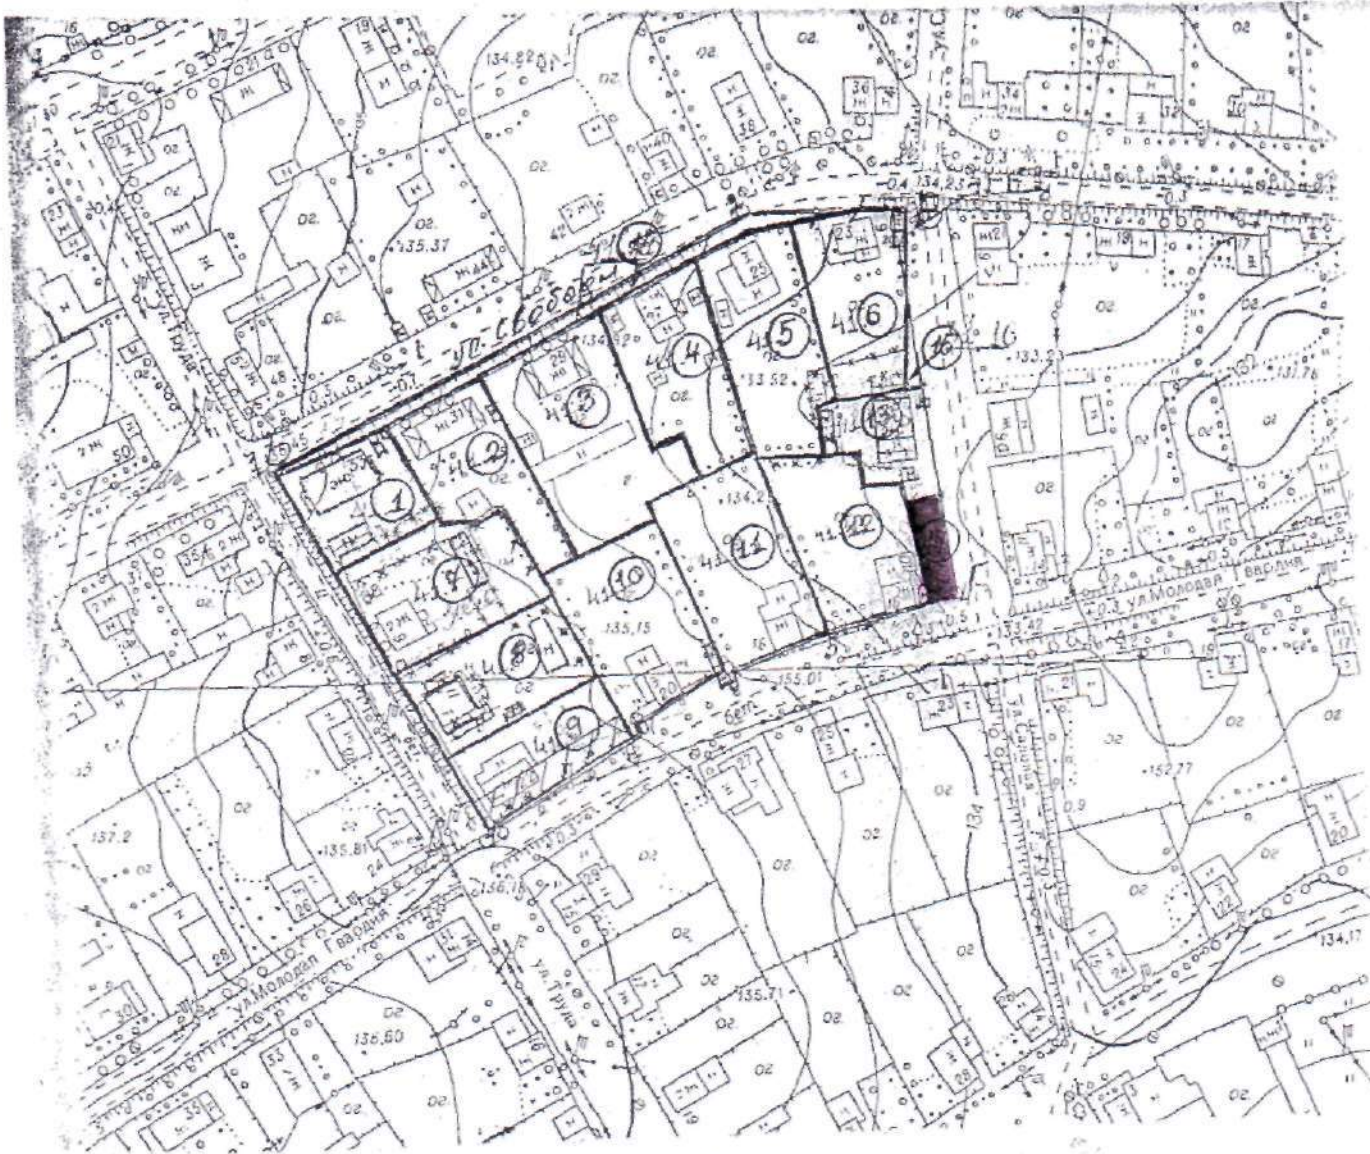

Масштаб 1:2000

Фрагмент карты муниципального образования Оричевское
городское поселение Оричевского района Кировской области

■ существующие нестационарные объекты

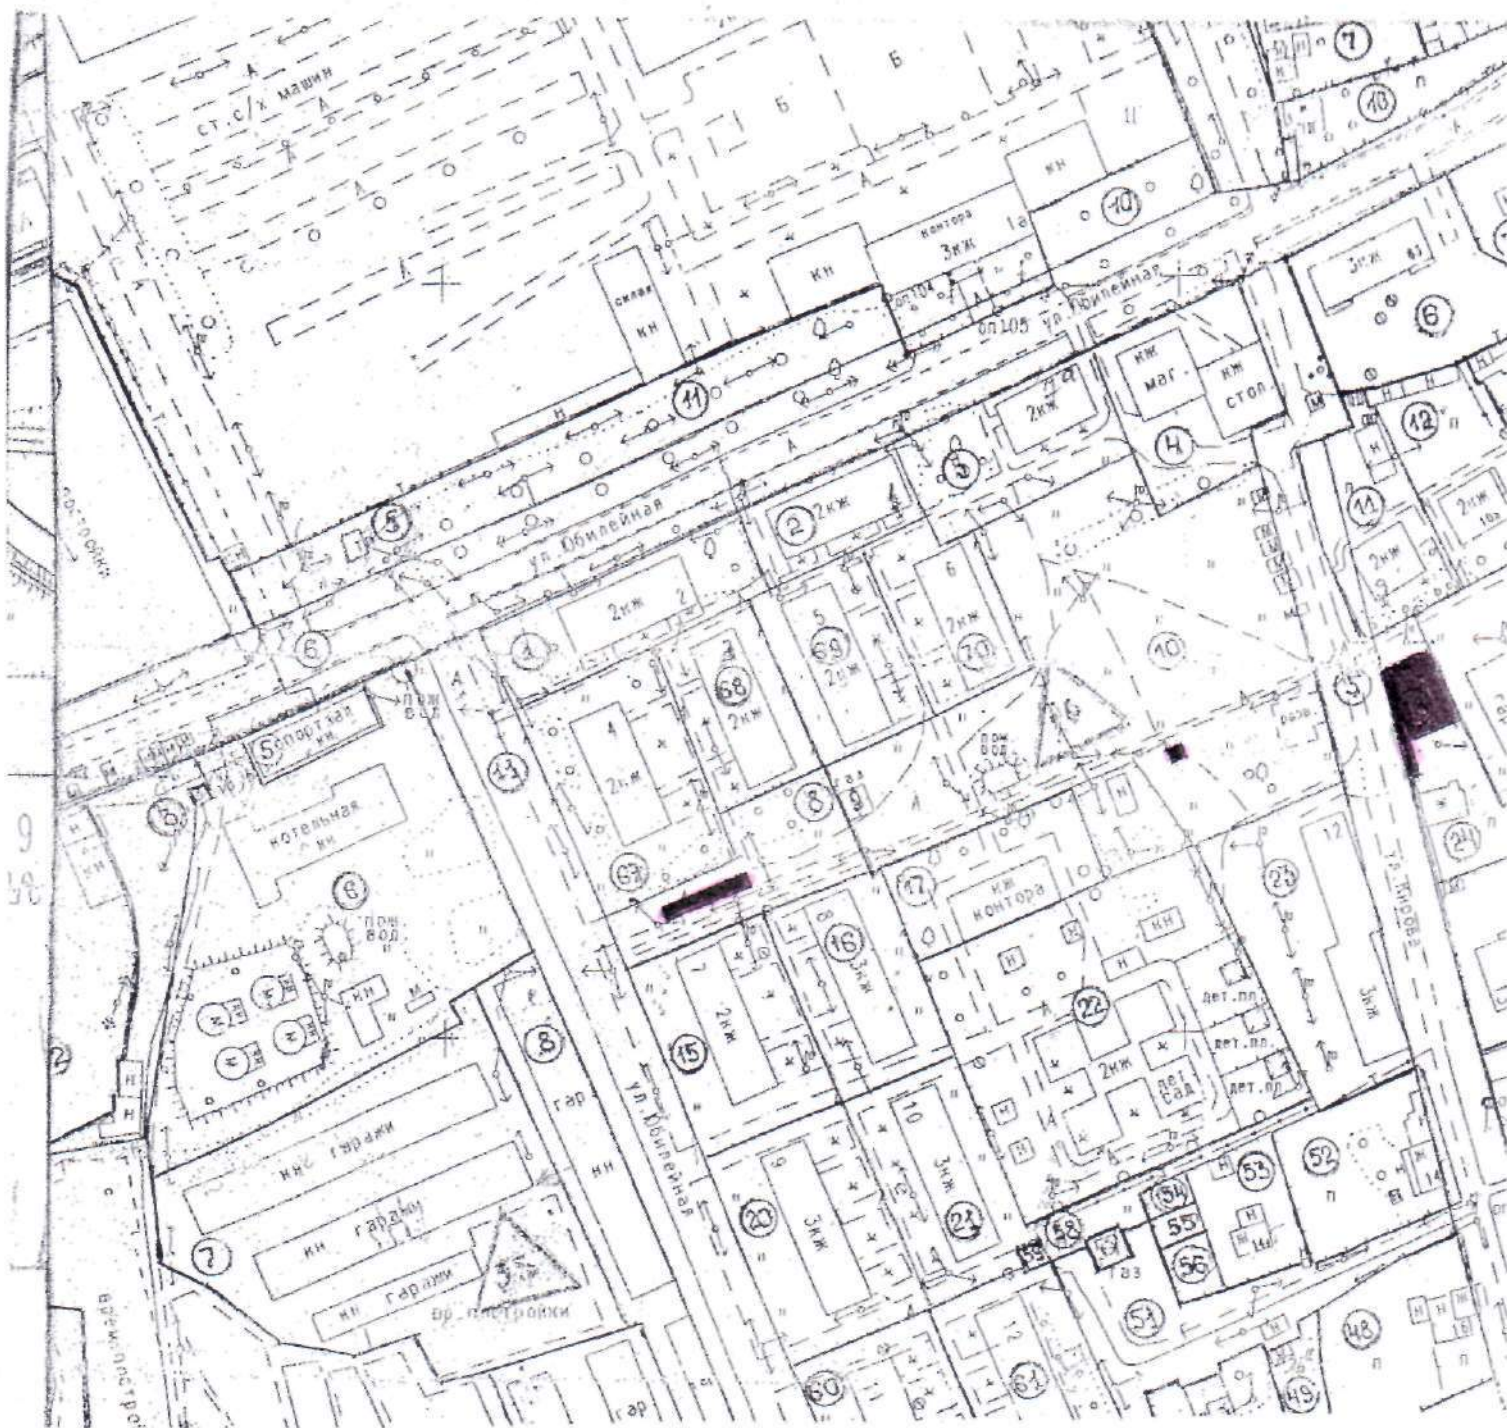

Масштаб 1:2000

Фрагмент карты муниципального образования Оричевское
городское поселение Оричевского района Кировской области


■ существующие нестационарные объекты



Масштаб 1: 2000

Фрагмент карты муниципального образования Оричевское
городское поселение Оричевского района Кировской области

■ существующие нестационарные объекты

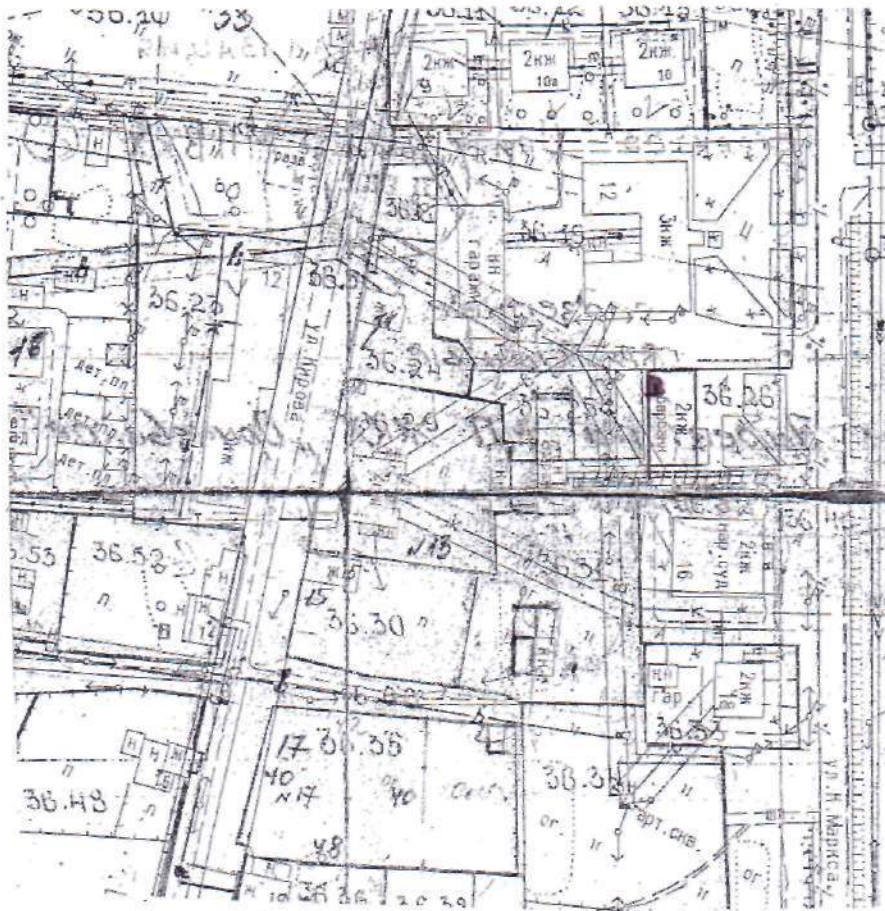

Масштаб 1: 2000